


**STAROSTA OSTROWSKI**  
 Na podstawie art. 28 ust. 1 ustawy z dnia 17 maja 1989 r. - Prawo geodezyjne i kartograficzne (Dz.U. z 2005 r. Nr 240 poz. 2027, ze zm.) uzgodniono usytuowanie projektowanych sieci uzbrojenia terenu zabudowę separatora na kanale deszczowym  
 Uzgodnione usytuowanie sieci uzbrojenia terenu podlega wytyczeniu i geodezyjnej inwentaryzacji, powykonawczej oraz jednostki uorawione do wykonywania prac geodezyjnych.  
 W razie niezgodności realizacji sieci uzbrojenia terenu z uzgodnionym projektem, inwestor zobowiązany jest przedłożyć mapę z wynikami pomiarów powykonawczych właściciwemu ergonomii administracji architektonicznej budowlanej. Uzgodnienia usytuowania projektowanych sieci uzbrojenia terenu zachowują ważność przez 3 lata od dnia wydania opinii w sprawie uzgodnienia usytuowania projektowanych sieci uzbrojenia terenu.  
 Uzgodnienie Inicjatywy w sprawie projektu, o którym mowa w § 13, rozporządzenia Ministra Rozwoju Regionalnego i Budownictwa z dnia 2 kwietnia 2001 r. w sprawie geodezyjnej inwentaryzacji sieci uzbrojenia terenu oraz zespołów uzgodnienia dokumentacji projektowej (Dz.U. Nr 38, poz. 455).  
 Z up. STAROSTY  
 (sygn. opinii) **24.08.2009** Przewodniczący Zarządu Zespołu Uczestników  
 Ostrow Wielkopolski, dnia 24.08.2009  
 Dokumentacji Projektowej

**STAROSTWO POWIATOWE  
 W OSTROWIE WIELKOPOLSKIM  
 WYDZIAŁ ARCHITEKTURY I BUDOWNICTWA**  
 stanowi załącznik do decyzji  
 z dnia 14.09.2009  
 Nr A.5.7351.M-267/09

Z up. STAROSTY  
 inż. Jerzy Bartuź  
 Maciejnik Wydziału  
 Architektury i Budownictwa

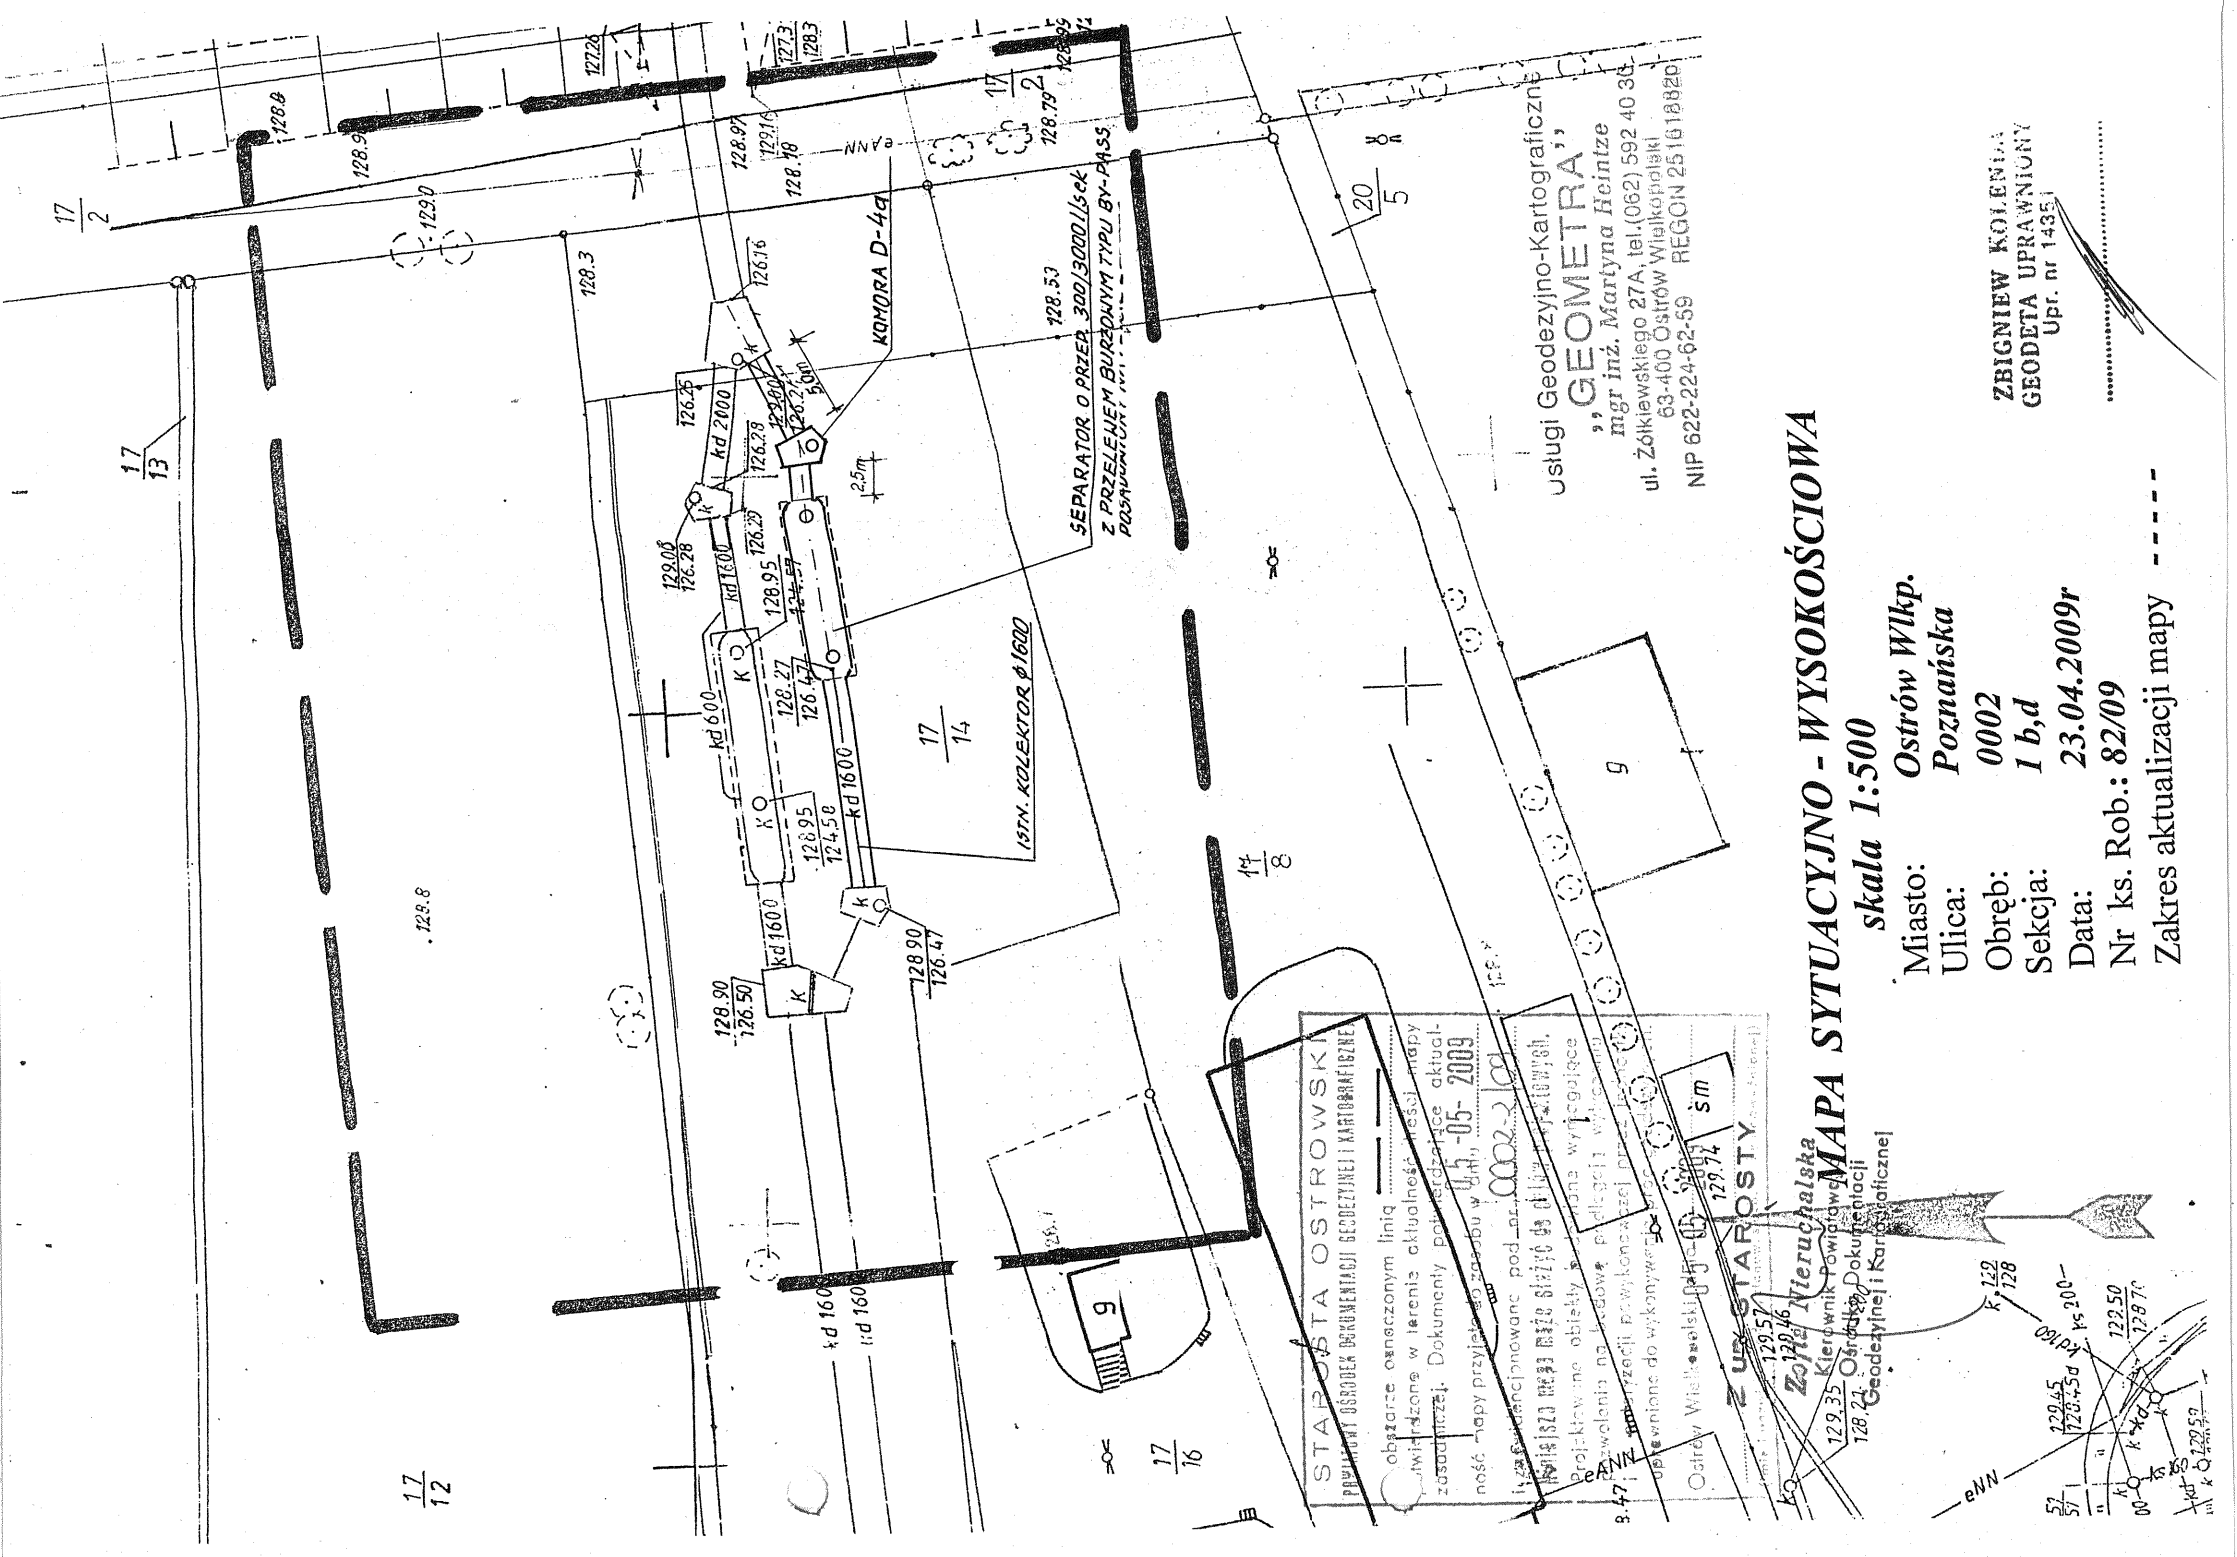

Usługi Geodezyjno-Kartograficzne  
**GEOMETRA**  
 mgr inż. Maryna Heintze  
 ul. Żółkiewskiego 27A, tel. (062) 592 40 30  
 63-400 Ostrow Wielkopolski  
 NIP 622-224-62-59 REGON 251618826

**STAROSTA OSTROWSKI**  
**PRZYBÓR USPOKOJENIA DOKUMENTACJI GEODEZYJNEJ I KARTOGRAFICZNEJ**  
 obszarze oznaczonym linią .....  
 wytyczone w terenie aktywność sieci mapy  
 zasadniczej. Dokumenty podstawowe aktual-  
 ność mapy przyjęła zarządca w dniu 05-05-2009  
 i za wyjątkiem podanych danych, nie  
 Projektowane obszary są własnością  
 Powiatu Ostrowskiego, ul. 17-05-2009  
 upewniono do wykonania przez  
 Ostrow Wielkopolski, dnia 17.04.09 sm

**MAPA SYTUACYJNO - WYSOKOŚCIOWA**  
 skala 1:500  
 Miasto: **Ostrow Wlkp. Poznańska**  
 Obręb: **0002**  
 Sekcja: **I b,d**  
 Data: **23.04.2009r**  
 Nr ks. Rob.: **82/09**  
 Zakres aktualizacji mapy -----

ZBIGNIEW KOJENIA  
 GEODETA UPRAWNIONY  
 Upr. nr 14351

<b>PROJEKT BUDOWLANY-WYKONAWCZY</b> na zabudowę separatora przy ul. Poznańskiej	
Obiekt:	Zabudowa separatora na kolektorze deszcz. Ø1600 przy ul. Poznańskiej w Ostrowie Wielkopolskim.
Nazwa rys.	MAPA SYTUACYJNO-WYSOKOŚCIOWA
Skala	1:500
Data	czerwiec 2009 r
Projektant:	mgr inż. <u>Włodzimierz Cichowlas</u> upr. bud. nr UAN 7342-12392 w spec. Instalacyjno-inżynierskiej
Podpis	<u>[Signature]</u>
Arkusz	Nr rys. <b>1</b>