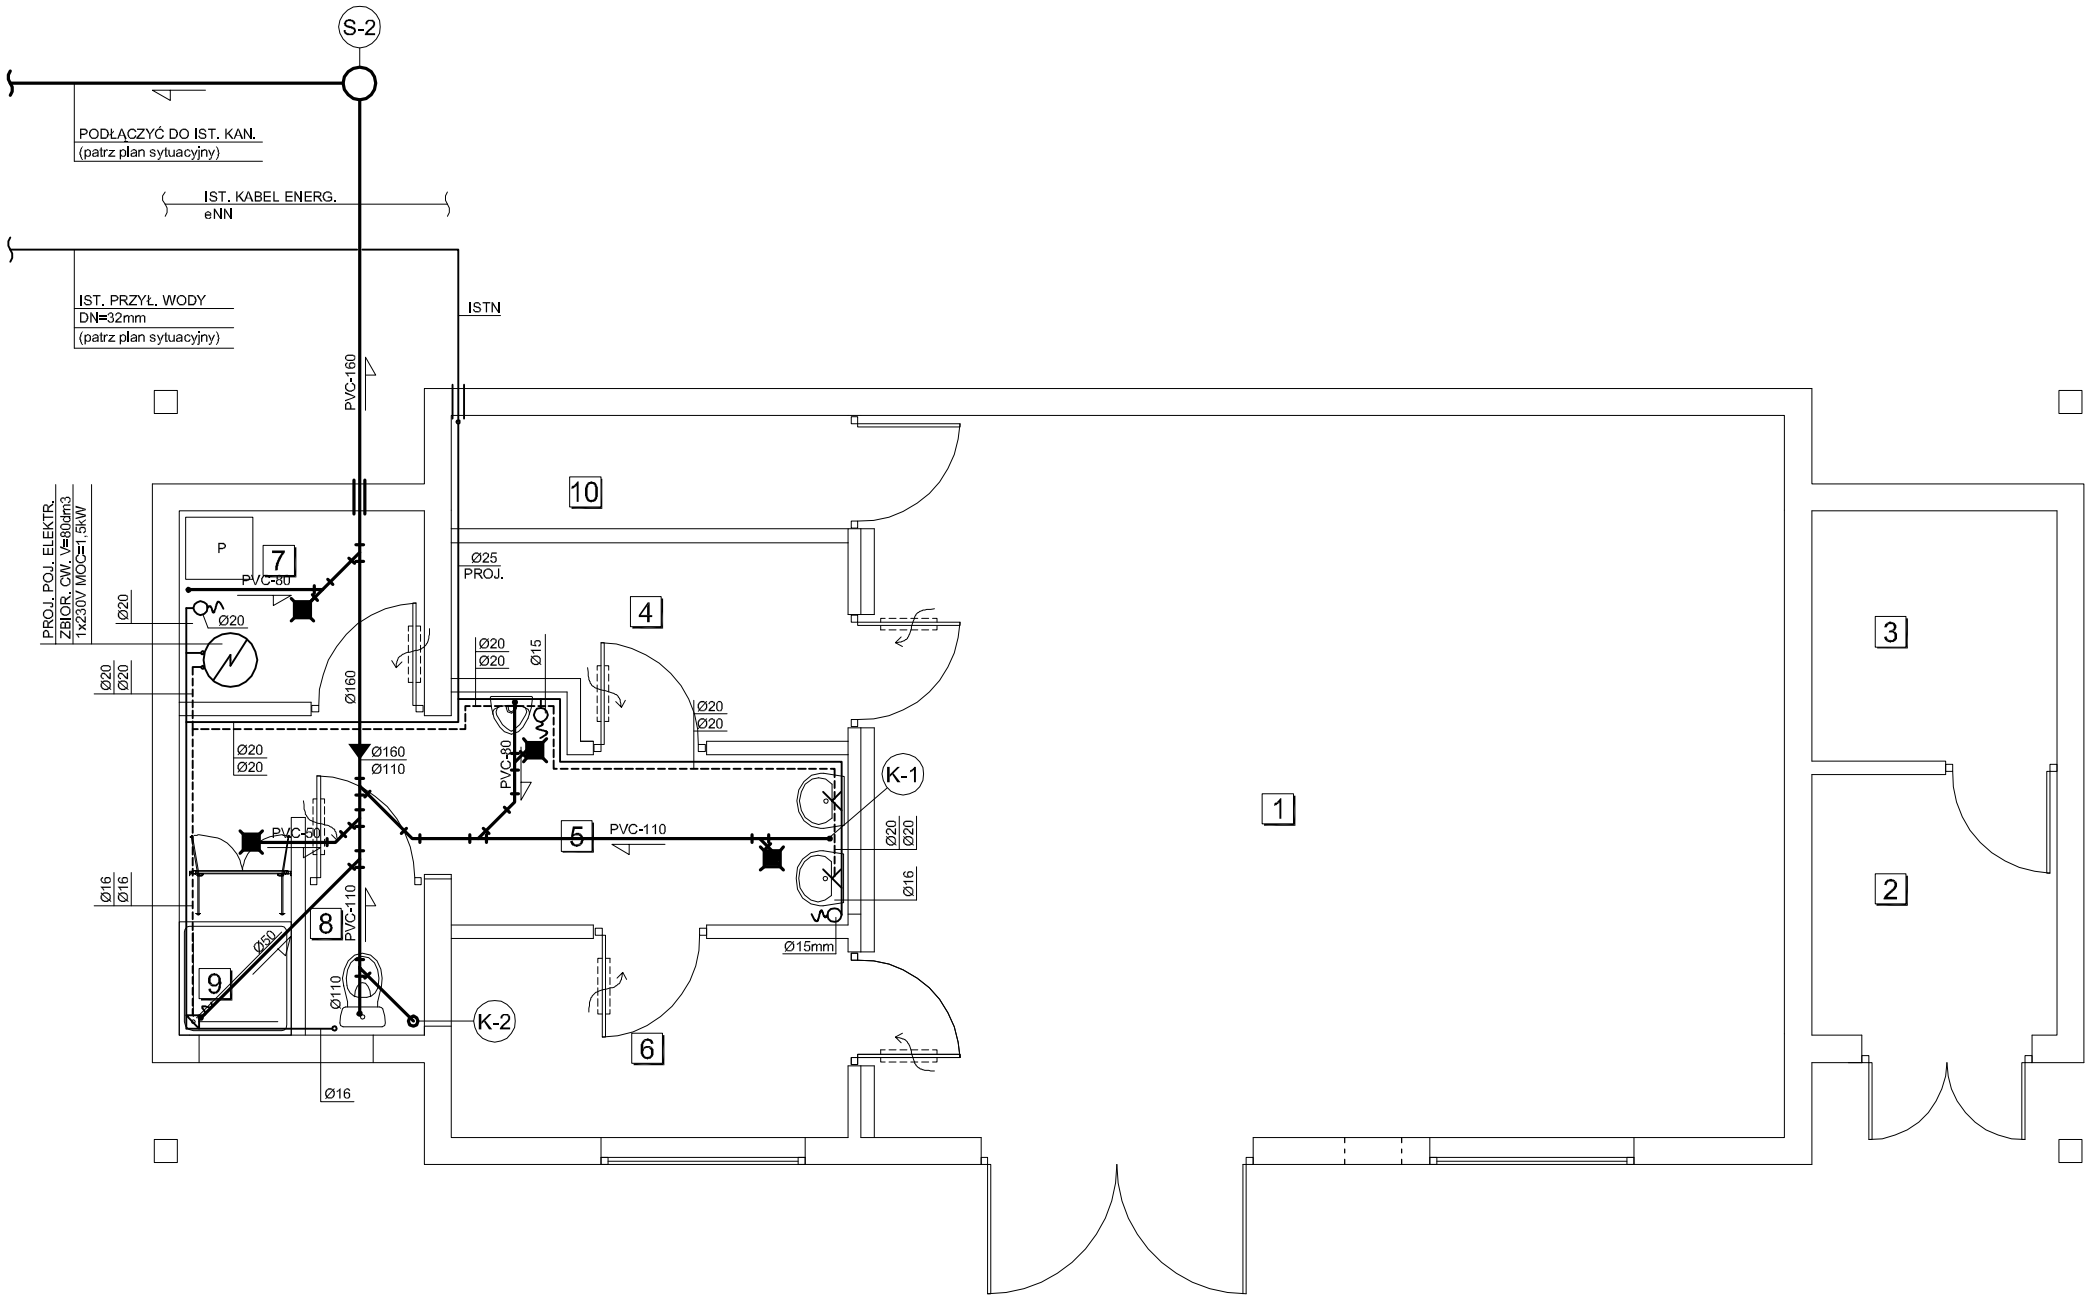

BILANS POWIERZCHNI			
nr	nazwa pomieszczenia	rodzaj posadzki	pow.
1	pom. główne	pos. betonowa	51.10
2	magazyn środków chemicznych	pos. betonowa	4.70
3	rozdzielnia elektryczne	pos. betonowa	4.70
4	szatnia brudna	płytki ceram.	5.52
5	pom. sanitarne	płytki ceram.	9.47
6	szatnia czysta	płytki ceram.	6.13
7	pralnie - suszarnia	płytki ceram.	3.63
8	wc	płytki ceram.	1.36
9	natrysk	płytki ceram.	0.99
10	pom. gospodarcze	płytki ceram.	3.50
			91.10

AutoCAD LT nr. lic. 101237503

BIURO PROJEKTÓW:

PAB
PROJEKTOWANIE ARCHITEKTONICZNO-BUDOWLANE
ul. ŻWIRKI 2/4 64-400 OSTRÓW WIELKOPOLSKI
tel/ fax (062) 591-50-50
Tel. kom. 509 059 168 , 502 048 318
e-mail: pracownia_pab@wp.pl

INWESTOR:	WODKAN Przedsiebiorstwo Wodociągów I Kanalizacji ul. Partyzancka 27 , 63 -400 Ostrów Wlkp.	BRANŻA:	SANITARNA
OBIEKT:	BUDYNEK SOCJALNO-WARSZTATOWO-MAGAZYNOWY	STADIUM:	PROJEKT BUDOWLANY
LOKALIZACJA:	Rąbczyn k/Ostrowa Wlkp.	DATA:	LISTOPAD 2009
TEMAT OPRACOWANIA:	PRZEBUDOWA WRAZ ZE ZMIANĄ SPOSOBU UŻYTKOWANIA POMIESZCZEŃ MAGAZYNOWYCH NA POMIESZCZENIA WARSZTATOWE I SOCJALNE DLA PRACOWNIKÓW OCZYSZCZALNI ŚCIEKÓW	OBRĘB MAPY:	NR DZIAŁKI: 233
NAZWA RYSUNKU:	INSTAL. WOD.-KAN.	SKALA: 50	NR RYS: S-2

PROJEKTANT	NR UPR	PODPIS
	UAN-7342/55/93 UAN-8380/18/86	
		PODPIS
		PODPIS

PRAWA AUTORSKIE ZASTRZEŻONE. USTAWA Z DN. 4.02.1994