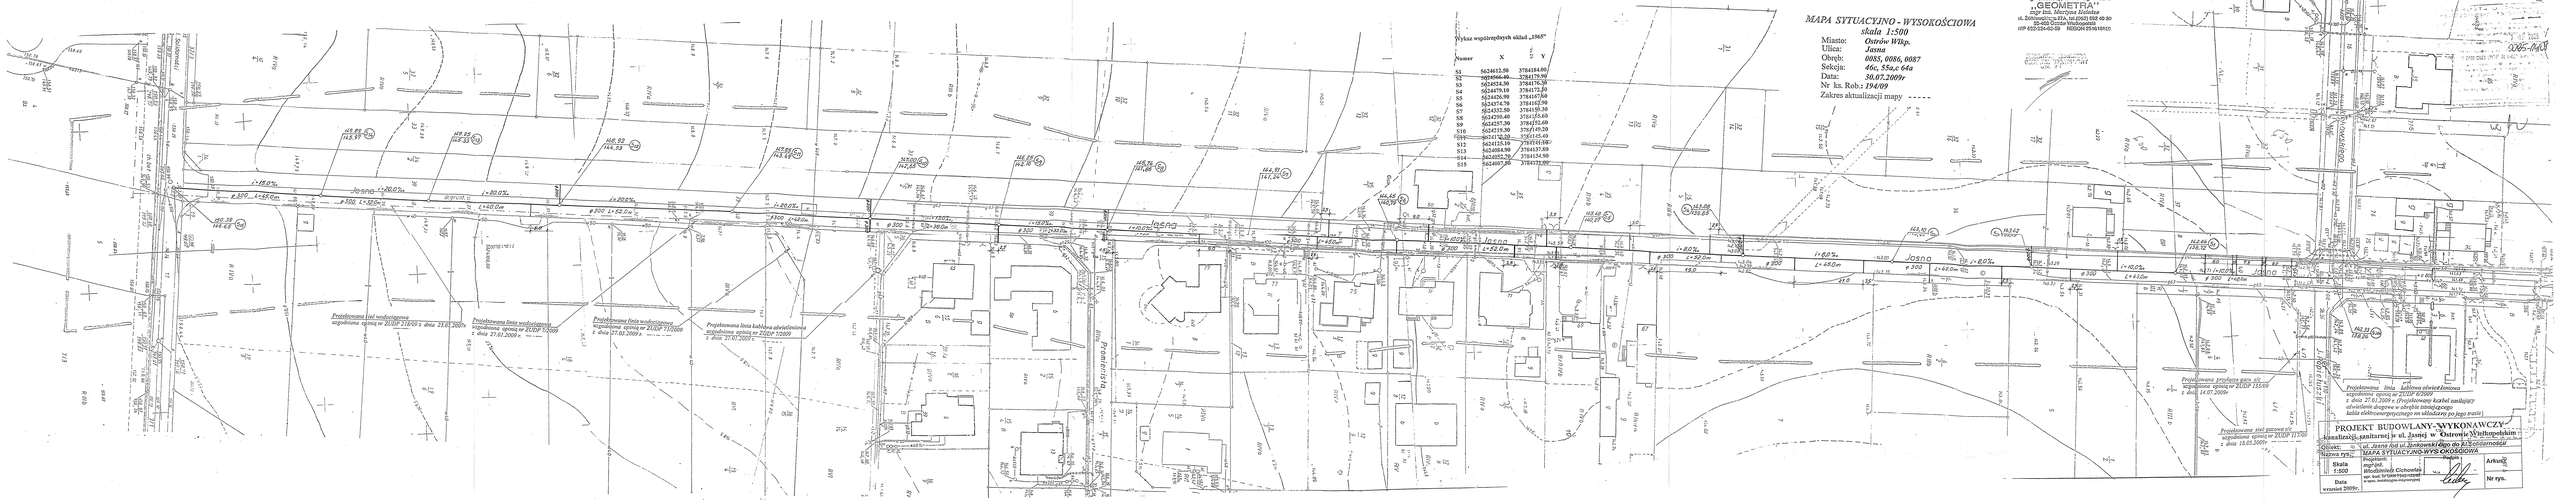
Josna
Projektowana sieć wodociągowa wzgodnieniu zgodą nr ZUDP 118/09 z dnia 23.01.2009r.
Projektowana linia wodociągowa wzgodnieniu zgodą nr ZUDP 9/2009 z dnia 27.01.2009 r.
Projektowana linia wodociągowa wzgodnieniu zgodą nr ZUDP 7/2009 z dnia 27.01.2009 r.
Projektowana linia kablowa oświetleniowa wzgodnieniu zgodą nr ZUDP 9/2009 z dnia 27.01.2009 r.
Projektowana przyłącza gazu niz wzgodnieniu zgodą nr ZUDP 153/09 z dnia 14.07.2009r
Projektowana sieć gazowa niz wzgodnieniu zgodą nr ZUDP 117/09 z dnia 18.03.2009r
Projektowana linia kablowa oświetleniowa wzgodnieniu zgodą nr ZUDP 9/2009 z dnia 27.01.2009 r (Projektowany kabel zasilający oświetlenie drogowe w obrębie istniejącego kabla elektroenergetycznego ze układzem po jego prawie)
Wykaz współrzędnych układ „1965"
Numer X Y
S1 5624612.50 3784184.00
S2 5624666.40 3784179.90
S3 5624524.30 3784176.30
S4 5624479.10 3784175.20
S5 5624426.90 3784167.60
S6 5624374.70 3784162.90
S7 5624321.50 3784159.30
S8 5624290.40 3784155.60
S9 5624252.30 3784152.60
S10 5624219.30 3784149.20
S11 5624184.20 3784145.90
S12 5624125.10 3784143.80
S13 5624084.70 3784137.80
S14 5624032.70 3784134.50
S15 5624007.90 3784132.00
Usługi Geodezyjno-Kartograficzne
„GEOMETRA"
mgr inż. Mirosław Kolotka
ul. Zielonogórska 27A, tel.(068) 322 40 30
Ostrów Wlkp. 63-400 Ostrów Wlkp.
NIP 622-224-42-58 REGON 251161810
MAPA SYTUACYJNO - WYSOKOŚCIOWA
skala 1:500
Miasto: Ostrów Wlkp.
Ulica: Jasna
Obręb: 0085, 0086, 0087
Sekcja: 46a, 55a,c 64a
Data: 30.07.2009r
Nr ks. Rob.: 194/09
Zakres aktualizacji mapy -----
PROJEKT BUDOWLANY-WYKONAWCZY
kanalizacji sanitarnej w ul. Jasnej w Ostrowie Wielkopolskim
Obiekt: Ul. Jasna (od ul. Żurawskiej do ul. Kościelnej)
Tytuł rys.: MAPA SYTUACYJNO-WYSOKOŚCIOWA
Skala 1:500
Data wrzesień 2009r.
Projektował: mgr inż. Bronisław Cichowski
upr. bud. br/0064/pzs-o/o/97
w zakresie: kanalizacja-instrukcyjnej
Arkusz
Nr rys.