

OPERAT WODNO - PRAWNY

OBIEKT : **Przebudowa rowu w związku z budową kanalizacji
sanitarnej i przebudową przepustu na rowie „R”
w ulicy Wiśniowej
w Ostrowie Wielkopolskim**

INWESTOR : WODKAN Przedsiębiorstwo Wodociągów i Kanalizacji S.A.
w Ostrowie Wielkopolskim
63-400 Ostrów Wielkopolski ul. Partyzancka 27

LOKALIZACJA : Ostrów Wielkopolski ul. Wiśniowa

ZAŁĄCZNIKI :

1. Opis techniczny
2. Mapa pogładowa
3. Mapa sytuacyjno – wys. w skali 1 : 500
4. Przekrój poprzeczny kolizji
5. Przekrój podłużny rowu „R”
6. Wypis z miejscowego planu zagospodarowania przestrzennego / decyzja o warunkach zabudowy/
7. Uzgodnienie z Urzędem Miejskim w Ostrowie Wielkopolskim
8. Uzgodnienie z Miejskim Zarządem Dróg w Ostrowie Wielkopolskim

OPRACOWAŁ :

INST-BUD-ROL
EKO
inż. Włodzimierz Zemski

Maj 2010 r.

WODKAN S.A.	
Ostrów Wielkopolski	
REJESTR DOKUMENTACJI	
Nr. 110e/10	10e/2010
poz.	egz. 1

OPIS TECHNICZNY

Do operatu wodno – prawnego na przebudowę istniejącego rowu w związku z budową kanalizacji sanitarnej i przebudową przepustu na rowie „R” w ulicy Wiśniowej w Ostrowie Wielkopolskim.

I Dane ogólne

1. Inwestor WODKAN Przedsiębiorstwo Wodociągów i Kanalizacji S.A.
w Ostrowie Wielkopolskim.
63-400 Ostrów Wielkopolski ul. Partyzancka 27
2. Obiekt Przebudowa rowu w związku z budową kanalizacji sanitarnej i przebudową przepustu na rowie „R” w ulicy Wiśniowej w Ostrowie Wielkopolskim
3. Lokalizacja Ostrów Wielkopolski ulica Wiśniowa – rów „R”

II. Podstawa opracowania

1. Zlecenie WODKAN Przedsiębiorstwo Wodociągów i Kanalizacji S.A. w Ostrowie Wielkopolskim na opracowanie powyższej dokumentacji
2. Mapa sytuacyjno – wysokościowa w skali 1 : 500
3. Uzgodnienie z Urzędem Miejskim w Ostrowie Wielkopolskim

III. Dane techniczne.

Zaprojektowany rurociąg kanalizacji sanitarnej z rur Kamionkowych DN 250 mm pozwoli na odprowadzenie ścieków sanitarnych z gospodarstw domowych zlokalizowanych w ulicy Wiśniowej i ulicach przyległych. Aby wykonać wyżej

wymieniony kanał sanitarny istnieje konieczność przekroczenia rowu „R” pod przepustem ułożonym w ulicy Wiśniowej . Po dokonaniu oględzin stwierdza się, że istniejący przepust wykonany jest z rur betonowych \varnothing 0,9 m , które z uwagi na korozję betonu uległy znacznemu zużyciu.

A. Przebudowa rowu w związku z budową kanalizacji sanitarnej i przebudowa przepustu na rowie „R” w ulicy Wiśniowej.


Planuje się wymienić istniejący przepust z rur betonowych \varnothing 0,9 m na rury żelbetowe 2x0,7 m / okular / . Wymiana rur przepustu w znacznym stopniu ułatwi ułożenie kanału sanitarnego pod przepustem i pozwoli zachować właściwe spadki dla kanału sanitarnego oraz dla przepustu.

Przebudowa istniejącego rowu polegać będzie na wyprofilowaniu obu skarp rowu na długości 2,4 m od końców przepustu / z dwóch stron drogi / oraz umocnienie tych skarp poprzez ułożenie na tych skarpach oraz w dnie rowu płyt betonowych „jumbo”. Płyty należy ułożyć na podsypce cementowo-piaskowej z wypełnieniem szczelin między płytami zaprawą cementową.

Ponadto planuje się modernizację drogi i wykonanie nowej nawierzchni co w znacznym stopniu zwiększy bezpieczeństwo poruszania się po nowej drodze. Rzędne posadowienia rur żelbetowych pokazano na załączonych planach i profilach przebudowanego przepustu. Po zakończeniu robót inwestor dostarczy do właściciela rowu oraz właściciela drogi materiały inwentaryzacyjne przepustu.

INST-BUD-ROL
EKO
inż. Włodzisław Zemski

OPRACOWAŁ

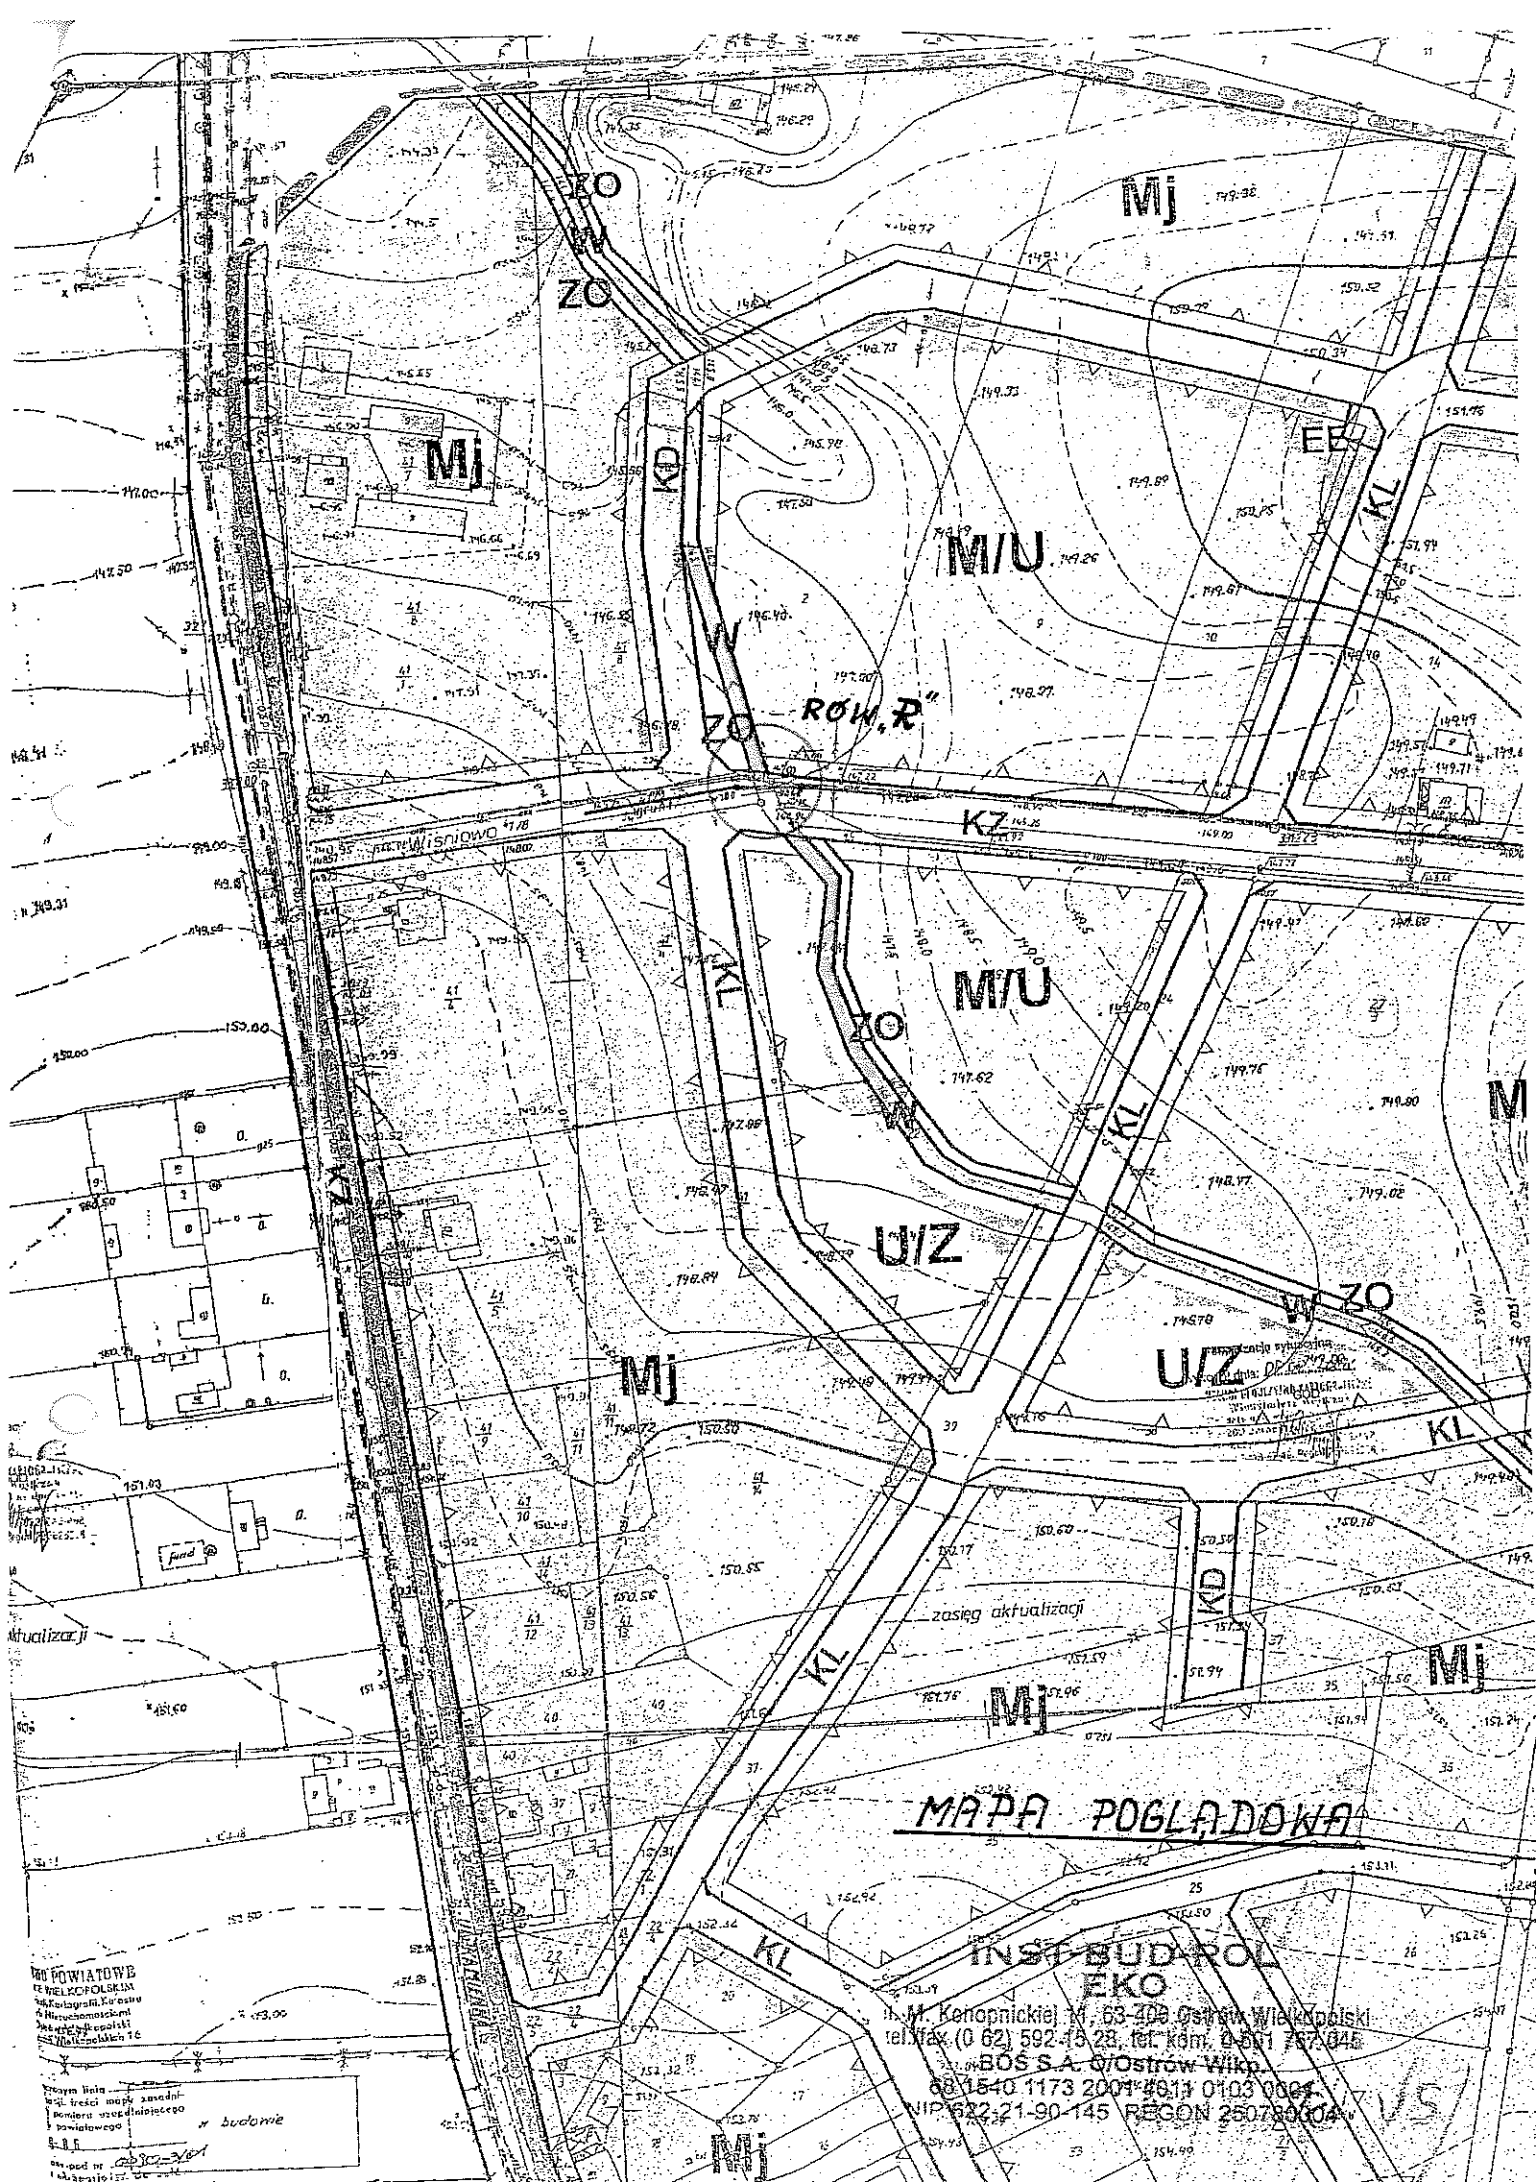


MAPA POGLĄDOWA

INST. BUD. POL. EKO

M. Kenopnickie, ul. 63-200 Ostrow Wielkopolski
 tel. fax (0 62) 592-15 23, tel. kom. 0 501 767 046
 ul. BOS S.A. 0/Ostrow Wlkp.
 60 1540 1173 2001 40 11 01 03 0004
 NIP 632-21-90 145 REGON 250780004

Urząd Powiatowy
 w Wielkopolskim
 ul. Karczowa 1, Kosów
 Miernomostki
 60-100
 tel. 15 100 10 10
 fax 15 100 10 10

Wzrost linii
 - wsi trzeci mapy zasadniczej
 - powstania uśrednionego
 powiatowego
 x budowie

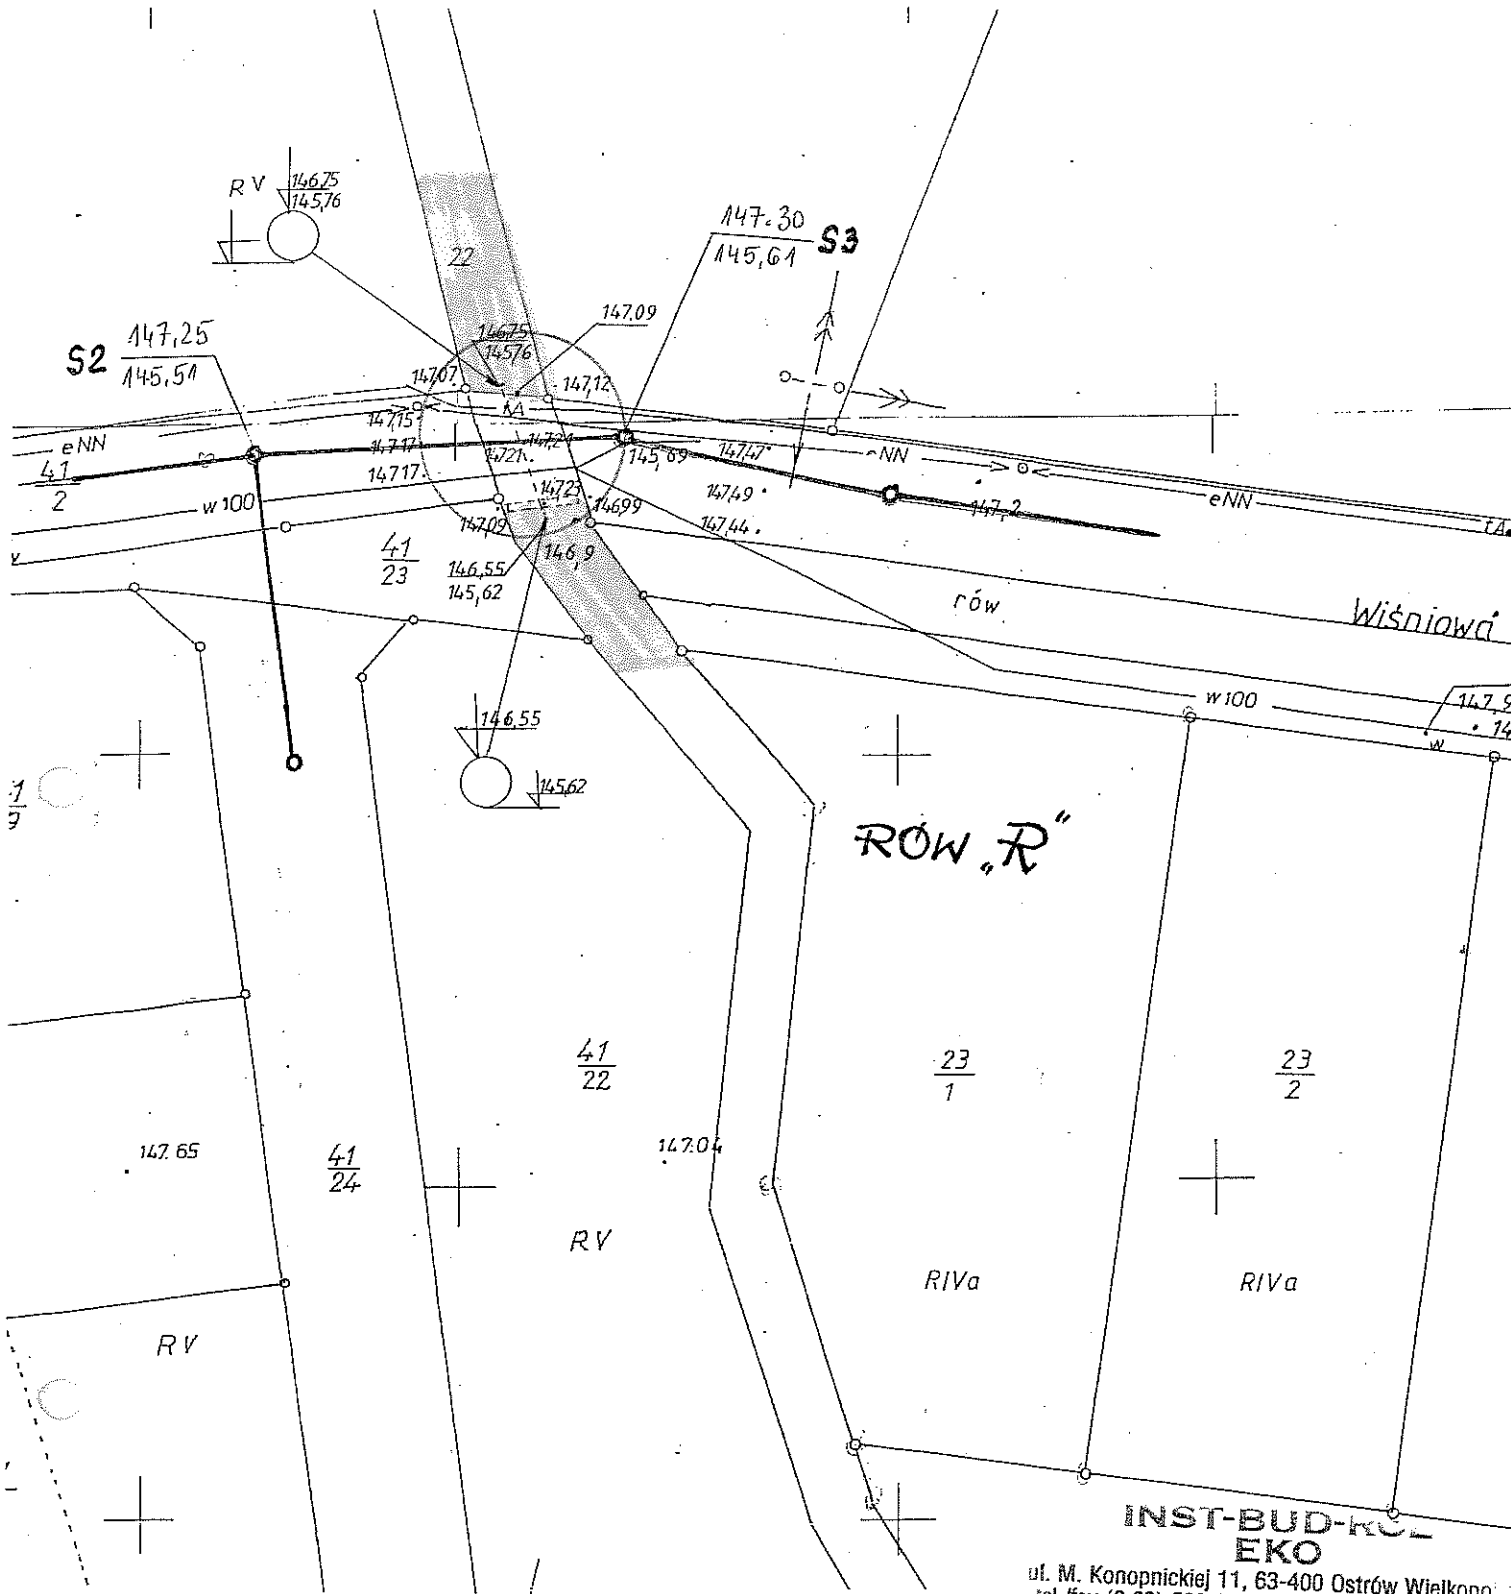

INST-BUD-ROL EKO
 ul. M. Konopnickiej 11, 63-400 Ostrów Wielkopolski
 tel./fax (0 62) 592 15 28, tel. kom. 0-601 767 0-
BOŚ S.A. O/Ostrów Wlkp.
 68 1540 1173 2001 4011 0103 0001
 NIP 622-21-90-145 REGON 250780004

INST - BUD - ROL EKO		
ul. M. Konopnickiej 11 63-400 Ostrów Wielkopolski tel./fax (062) 592-15-28 NIP 622-21-90-145 REGON 250780004		
OBIEKT:	Budowa kanalizacji sanitarnej z przyłączami w ul. Wiśniowej w Ostrowie Wielkopolskim	PROJEKTANT: A. Cichoradzki
TEMAT:	Plan sytuacyjny – wymiana rury betonowej \varnothing 0,9 m na dwie rury żelbetowe \varnothing 0,7 m w przepuście na rowie „R” w ulicy Wiśniowej	SPRAWDZAJĄCY: W. Zemski
		RYS NR:
SKALA:	BRANŻA:	DATA:
1:100/1:50	SANITARNA	marzec 2010r.

771
Ow

Ostrów Wielkopolski, dnia 2010-06-25

Nr OŚ. 6224-12/10

DECYZJA

WODKAN P.W.T.K. S.A.
63-400 Ostrów Wielkopolski
2010-06-29
L.Dz. 4138/2010

Na podstawie art. 9 ust. 2, pkt 2, art. 122 ust. 1 pkt 3, art. 123 ust. 2, art. 127 ust. 1 i 5, art. 140 ust. 1 ustawy z dnia 18 lipca 2001r. Prawo wodne / jednolity tekst z 2005r. Dz. U. nr 239, poz. 2019 z późniejszymi zmianami/ oraz art 104 ustawy z dnia 14 czerwca 1960r.- Kodeks postępowania administracyjnego /tekst jednolity Dz.U. 2000r. Nr 98, poz. 1071 z późniejszymi zmianami /

o r z e k a m

1. Udzielić: WODKAN Przedsiębiorstwu Wodociągów i Kanalizacji S.A. w Ostrowie Wlkp. pozwolenia wodnoprawnego na przebudowę urządzenia wodnego – rowu melioracji wodnych szczegółowych w związku z budową kanalizacji sanitarnej i przebudową przepustu na rowie „R” w ulicy Wiśniowej w Ostrowie Wlkp. polegającą na:

- zmianie rzędnych dna istniejącego koryta rowu na wlocie do przepustu do 145,98 m n. p .m. i na wylocie z przepustu do 145,86 m n. p. m.
- wyprofilowaniu obu skarp rowu na długości 2,4 m z dwóch stron drogi oraz na umocnieniu tych skarp poprzez ułożenie na tych skarpacech oraz w dnie rowu płyt betonowych „jumbo”.

2. Przyjąć: za podstawę udzielenia pozwolenia wodnoprawnego operat wodnoprawny opracowany w maju 2010 roku przez firmę INST – BUD – ROL - EKO inż. Włodzimierza Zemskiego z Ostrowa Wlkp.

3. Zobowiązać inwestora do:

- wykonania robót zgodnie z operatem wodnoprawnym,
- powiadomienia właściciela urządzenia wodnego o terminach rozpoczęcia i zakończenia robót,
- w przypadku ewentualnego uszkodzenia innych urządzeń wodnych należy przywrócić do stanu pierwotnego na koszt inwestora.

4. Zastrzec, że:

1. Jeżeli po wydaniu pozwolenia zajdzie potrzeba uzupełnienia go dodatkowymi obowiązkami wynikającymi z potrzeb gospodarki wodnej, organ administracji może obowiązki te nałożyć w terminie późniejszym.
2. W przypadku stwierdzenia przez organ administracji faktów i sytuacji określonych w art. 136 i 137 Prawa wodnego może nastąpić cofnięcie lub ograniczenie pozwolenia na zasadach podanych w tych przepisach.
3. O ile na skutek wykonania urządzenia wodnego wynikną straty dla osób trzecich, uzyskujący pozwolenie może być zobowiązany do wykonania urządzeń zapobiegających szkodom lub zmniejszających negatywne skutki wykonywania tego pozwolenia wodnoprawnego.

ZGODNOŚĆ Z ORYGINAŁEM
POTWIERDZAM
20.07.2010
data podpis

**INST-BUD-ROL
EKO**

ul. M. Konopnickiej 11, 63-400 Ostrów Wielkopolski
tel./fax (0 62) 592 15 28, tel. kom. 0-601 767 045

BOŚ S.A. O/Ostrów Wlkp.
68 1540 1173 2001 4011 0103 0001
NIP 622 21 00 145 REGON 250780004

4. Pozwolenie wodnoprawne nie rodzi praw do nieruchomości i urządzeń wodnych koniecznych do jego realizacji oraz nie narusza prawa własności i uprawnień osób trzecich przysługujących wobec tych nieruchomości i urządzeń.

Uzasadnienie

Do Wydziału Ochrony Środowiska i Rolnictwa Starostwa Powiatowego w Ostrowie Wielkopolskim wpłynął wniosek WODKAN Przedsiębiorstwa Wodociągów i Kanalizacji S.A. w Ostrowie Wlkp. o udzielenie pozwolenia wodnoprawnego na przebudowę urządzenia wodnego – rowu melioracji wodnych szczegółowych w związku z budową kanalizacji sanitarnej i przebudową przepustu na rowie „R” w ulicy Wiśniowej w Ostrowie Wlkp. Przebudowa ta polega na zmianie rzędnych dna istniejącego koryta rowu na wlocie do przepustu - 145,98 m n. p. m. i na wylocie z przepustu - 145,86 m n. p. m. oraz na wyprofilowaniu obu skarp rowu na długości 2,4 m z dwóch stron drogi oraz umocnieniu tych skarp poprzez ułożenie na tych skarpach oraz w dnie rowu płyt betonowych „jumbo”. Pismami nr OŚ.6224-12/10 z dnia 21.06.2010r. podano do publicznej wiadomości informację oraz zawiadomiono zainteresowane strony o wszczęciu postępowania administracyjnego. W związku z tym, iż strony nie wniosły zastrzeżeń odnośnie udzielenia wnioskowanego pozwolenia wodnoprawnego orzeczono jak w sentencji decyzji.


pouczenie

Od niniejszej decyzji służy stronom odwołanie do Dyrektora Regionalnego Zarządu Gospodarki Wodnej w Poznaniu, za pośrednictwem Starosty Ostrowskiego w terminie 14 dni od daty jej otrzymania.

Oplata skarbową w wysokości 217 zł (słownie: dwieście siedemnaście złotych) za wydanie pozwolenia wodnoprawnego na wykonanie urządzenia wodnego wpłynęła w dniu 22.06.2010r. na konto Urzędu Miejskiego w Ostrowie Wielkopolskim BOŚ nr 68154011732001400010100004

Otrzymują:

1. Urząd Miejski w Ostrowie Wlkp.
Al. Powstańców Wlkp. 18
63-400 Ostrów Wlkp.
2. WODKAN PWiK S.A.
ul. Partyzancka 27
63-400 Ostrów Wlkp.
3. RZGW
ul. Grunwaldzka 21
60-783 Poznań
4. a/a

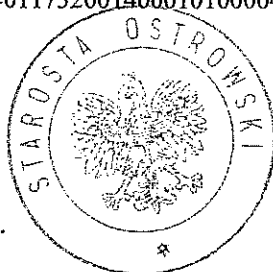

Z up. STAROSTY

Zbigniew Ignor
Naczelnik Wydziału
Ochrony Środowiska i Rolnictwa