


TERENOWA	140,61	138,15	2,46
ZĘDANA TERENU	140,50	138,35	2,15
ZĘDANA DŁUGOŚCI	140,85	138,55	2,30
ZĘDANA DŁUGOŚCI	140,97	138,74	2,23
ZĘDANA DŁUGOŚCI	140,50	138,93	1,57
ZĘDANA DŁUGOŚCI	140,95	139,13	1,82

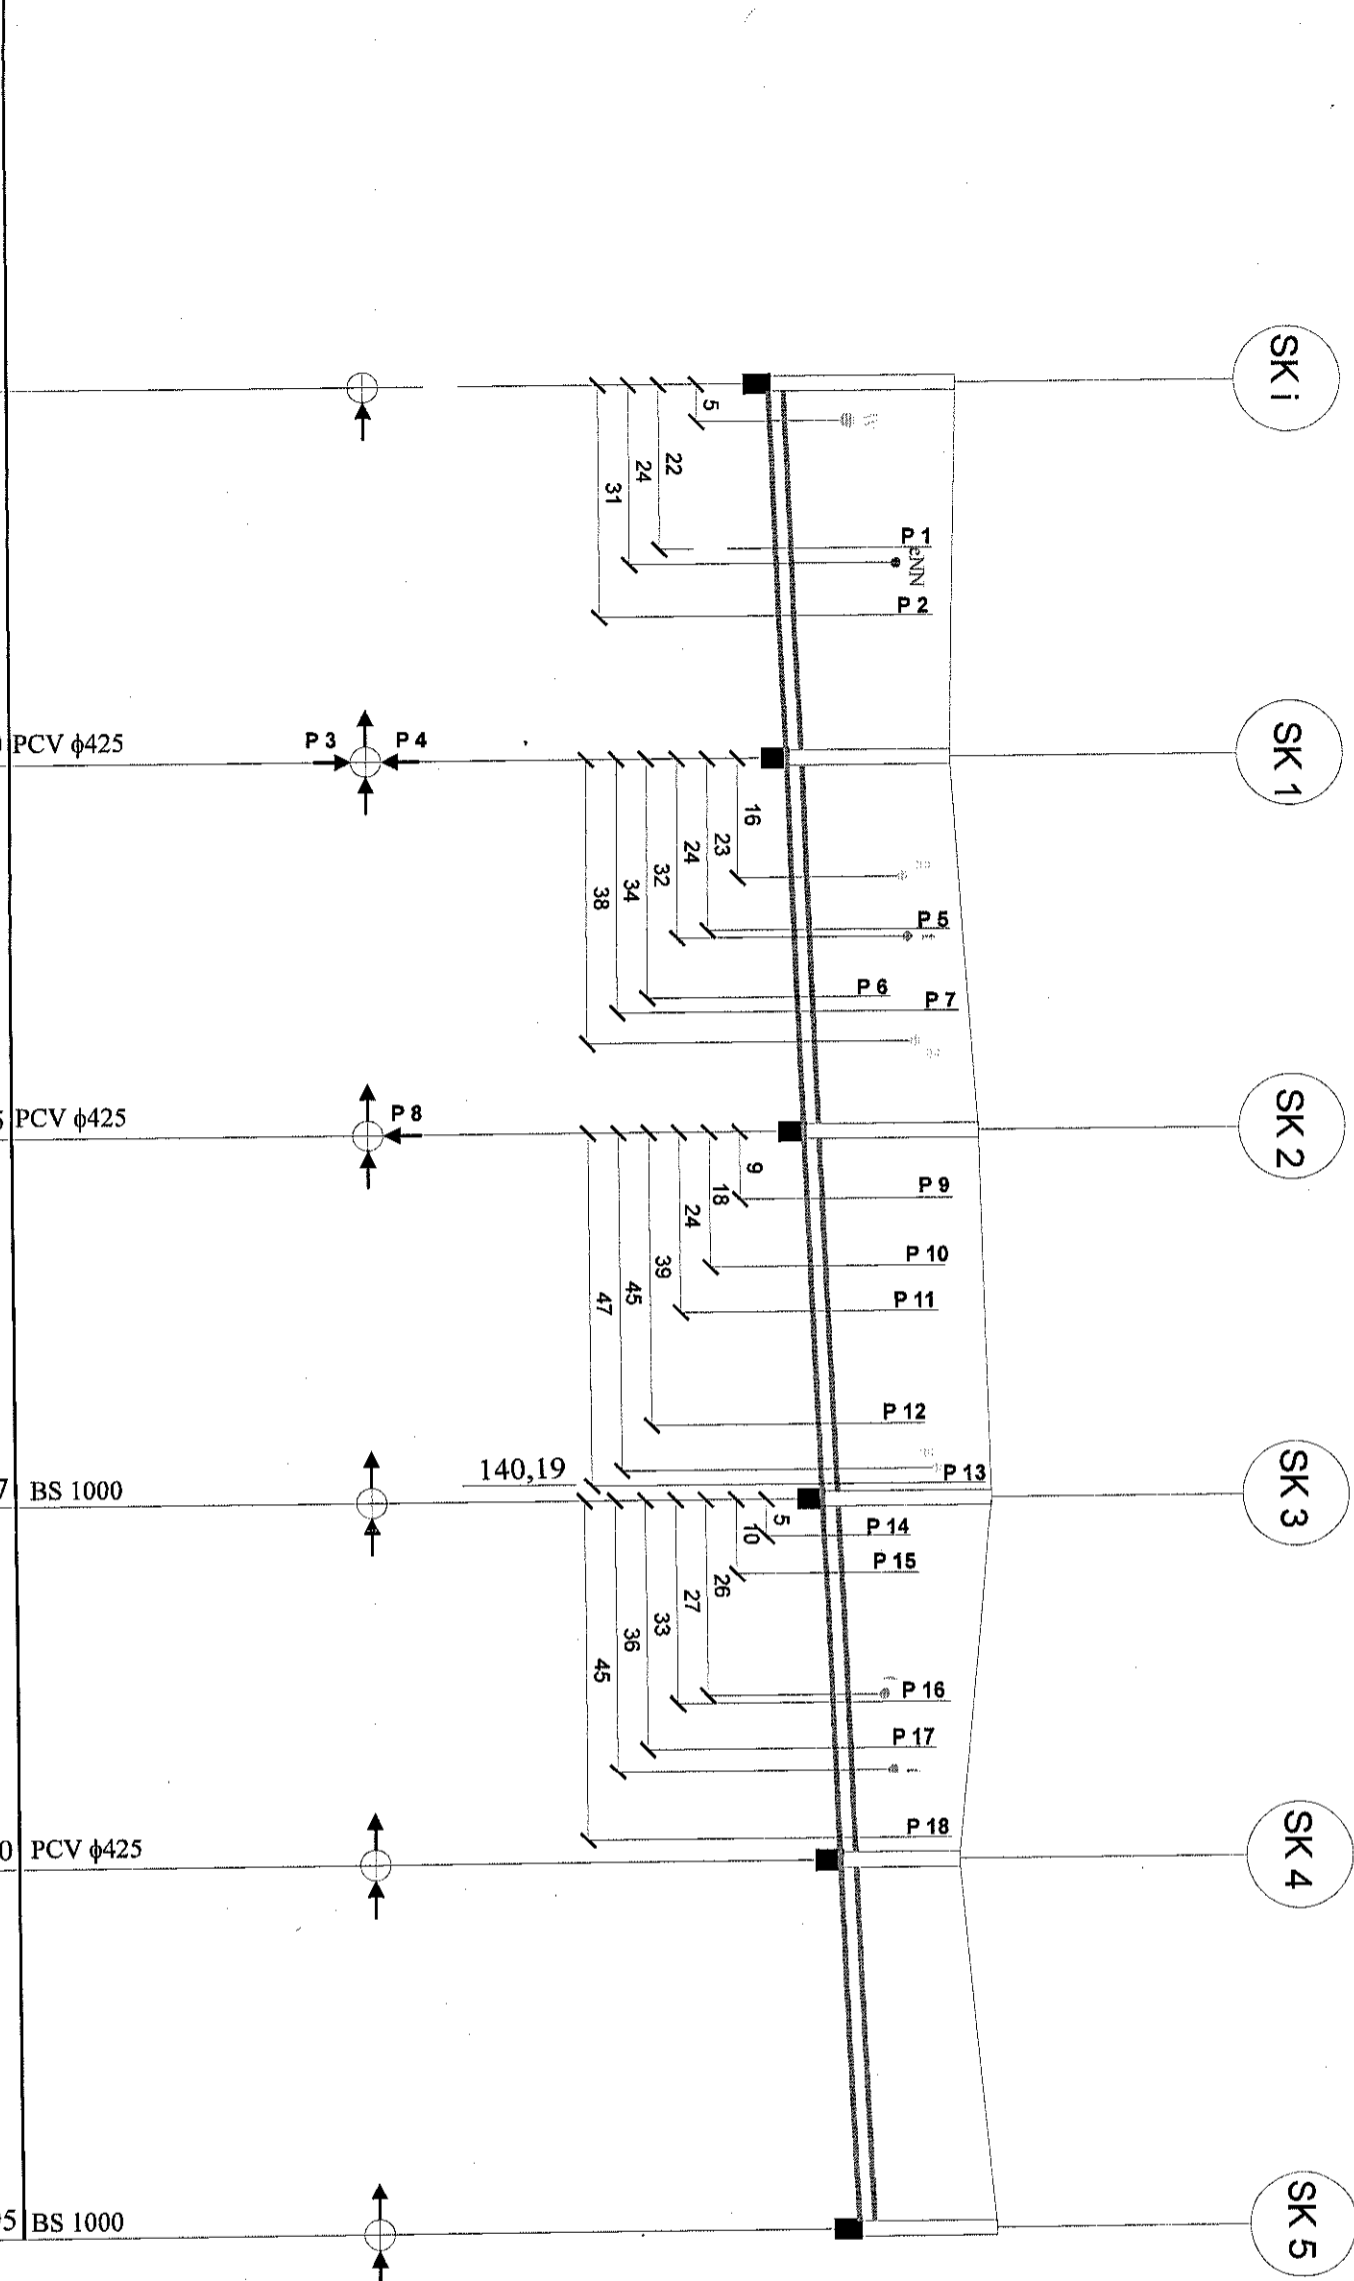

inst rol
INST-BUD-ROL EKO
 63-400 Ostrów Wielkopolski
 ul. M. Konopnickiej 11
 tel./fax /062/ 592-15-28

TEMAT: Budowa kanalizacji sanitarnej z przykanalikami i kanalizacji deszczowej z przykanalikami w ul. Krancowej w Ostrowie Wlkp.		PROJEKTANT: A.CICHORĄDZKI	
OBIEKT: PROFIL PODLUŻNY KANAŁU SANITARNEGO		RYSOWAŁ: J.WRÓBLEWSKI	
SKALA: 1:100/1000		SPRAWDZIK: INZ. WL.ZEMSKI	
BRANŻA: SANITARNA		RYS NR: 1-2	
		DATA: MARZEC 2007	