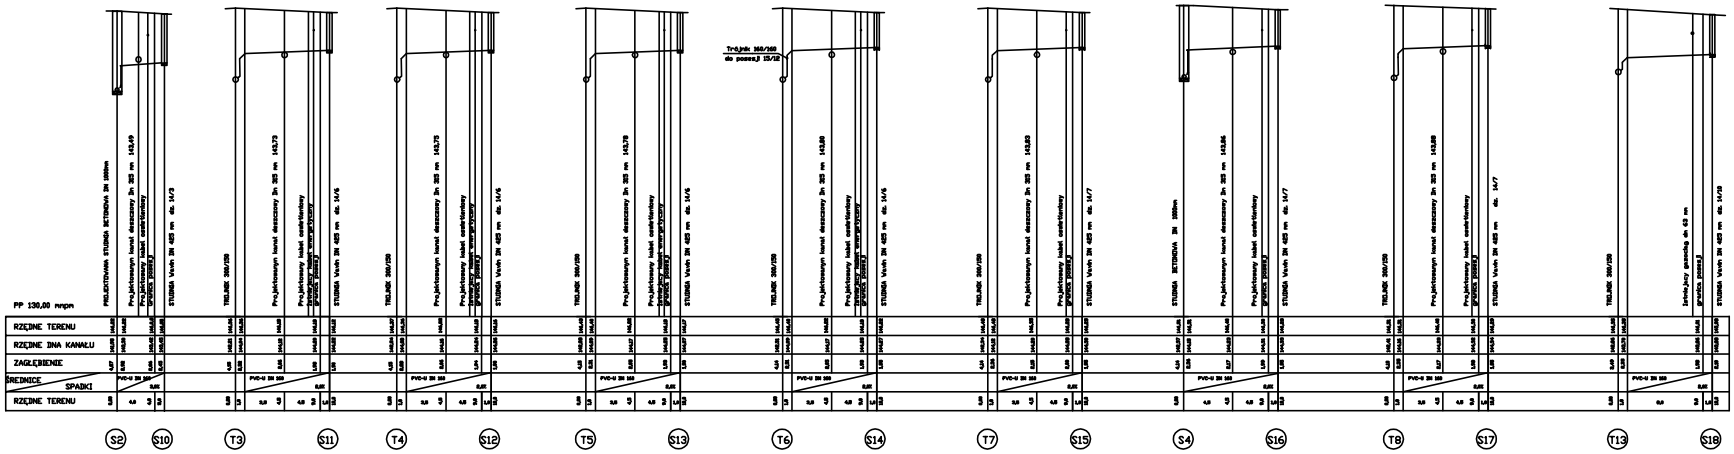

OBIEKT:	KANALIZACJA SANITARNA ULICA PRONEKESTA w Ostrowie Wielkopolskim		
INWESTOR:	WODKAN Przedsiębiorstwo Wodociągów i Kanalizacji S.A. Ostrów Wielkopolski ul. Partyzantów 27		
PRZEDMIOT RYSUNKU:	PROFIL PODŁUŻNY PRZYKANALIKÓW strona parzysta		
DATA luty 2011r.	BRANŻA SANITARNA		
Projektant	mgr inż. Zdzisław Majchrzak upr.budUWN-9386/104/89		SKALA poziom 1:200
Sprawdzający	mgr inż. Magdalena Majchrzak upr.bud. 7131-7132/105/PW/2002		RYSUNEK 4