


**Profil podłużny
ul. Popieluszki
dz.nr 5/11
skala 1:100/100**

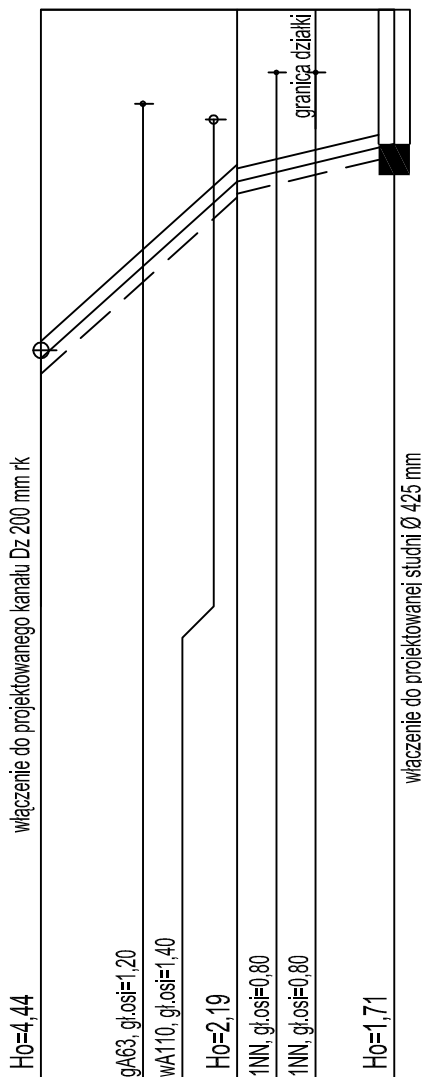

P.p.=130,00

Rzędna istniejącego terenu	143,70	143,70	143,70
Rzędna dna proj. kanału	139,26	141,51	141,99
Długość odcinka	2,50	2,00	
Proj. spadek kanału, odległość	L=2,50 i=900,0 ‰	L=2,00 i=240,0 ‰	
Proj. średnica nominalna, materiał	Dz160mm PVC-U		
Rodzaj nawierzchni	teren nieutwardzony		
Hektometr i odległości	1,30	2,50	3,00 3,50 4,50



"Cowogaz"

**PRACOWNIA PROJEKTOWA
SIECI I INSTALACJI SANITARNYCH**

NIP 618-002-46-71

62-800 Kalisz

ul. Serbinowska 1a

tel./fax. 62 7643-159

STADIUM	Projekt budowlany			
TEMAT	Budowa kanalizacji sanitarnej wraz z przyłączami sanitarnymi			
OBIEKT	Kanał sanitarny z przyłączami Profil podłużny przyłącza kanalizacji sanitarnej do działki nr 5/11			DATA
ADRES	m. Ostrów Wielkopolski, ul. Popieluszki, Bartkiewiczza, Sikory, Polskiego Czerwonego Krzyża			05.2011
PROJEKTANT	mgr inż. K. Biernacki	nr upr.	BN-10.9/69/82	SKALA
SPRAWDZAJĄCY	mgr inż. M. Licznernski	nr upr.	NB/U/7342/40/98	NR RYS. 5
				1:100/100