


**Profil podłużny  
ul. Pussaka-Grzeńczyka  
dz.nr 13/3  
skala 1:100/100**

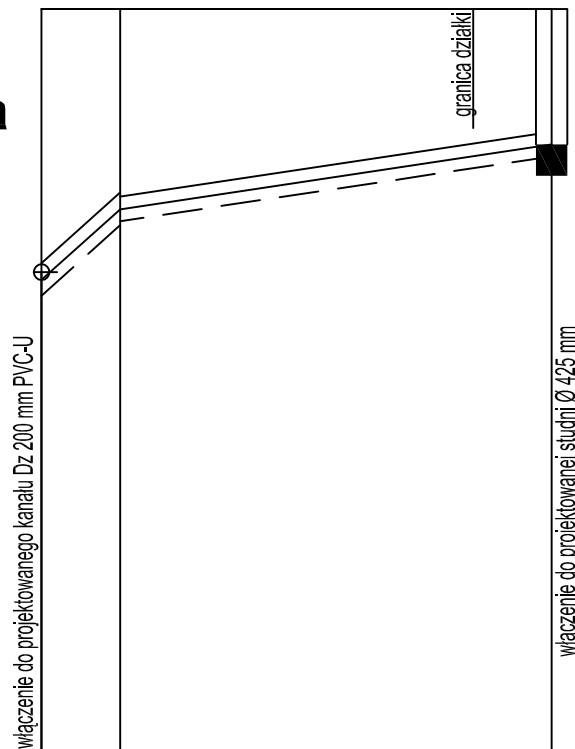

**P.p.=120,00**

	Ho=3,45	Ho=2,55	Ho=1,72
Rzędna istniejącego terenu	133,75	133,75	133,75
Rzędna dna proj. kanału	130,30	131,20	132,03
Długość odcinka	1,00	5,50	
Proj. spadek kanału, odległość	L=1,00 i=900,0 ‰	L=5,50 i=150,0 ‰	
Proj. średnica nominalna, materiał	Dz160mm PVC-U		
Rodzaj nawierzchni	teren nieutwardzony		
Hektometr i odległości	1,00	6,50	



**"Cowogaz"**

**PRACOWNIA PROJEKTOWA  
SIECI I INSTALACJI SANITARNYCH**

NIP 618-002-46-71

62-800 Kalisz

ul. Serbinowska 1a

tel./fax. 62 7643-159

STADIUM	Projekt budowlany			
TEMAT	Budowa kanalizacji sanitarnej wraz z przyłączami sanitarnymi			
OBIEKT	Kanał sanitarny z przyłączami <b>Profil podłużny przyłącza kanalizacji sanitarnej do działki nr 13/3</b>			DATA
ADRES	m. Ostrów Wielkopolski, ul. Pussaka-Grzeńczyka			05.2011
PROJEKTANT	mgr inż. K. Biernacki	nr upr.	BN-10.9/69/82	SKALA
SPRAWDZAJĄCY	mgr inż. M. Licznernski	nr upr.	NB/U/7342/40/98	NR RYS.
			1:100/100	<b>5</b>