


Profil podłużny ul. Osiedle Leśne skala 1:100/500

P.p.=130,00

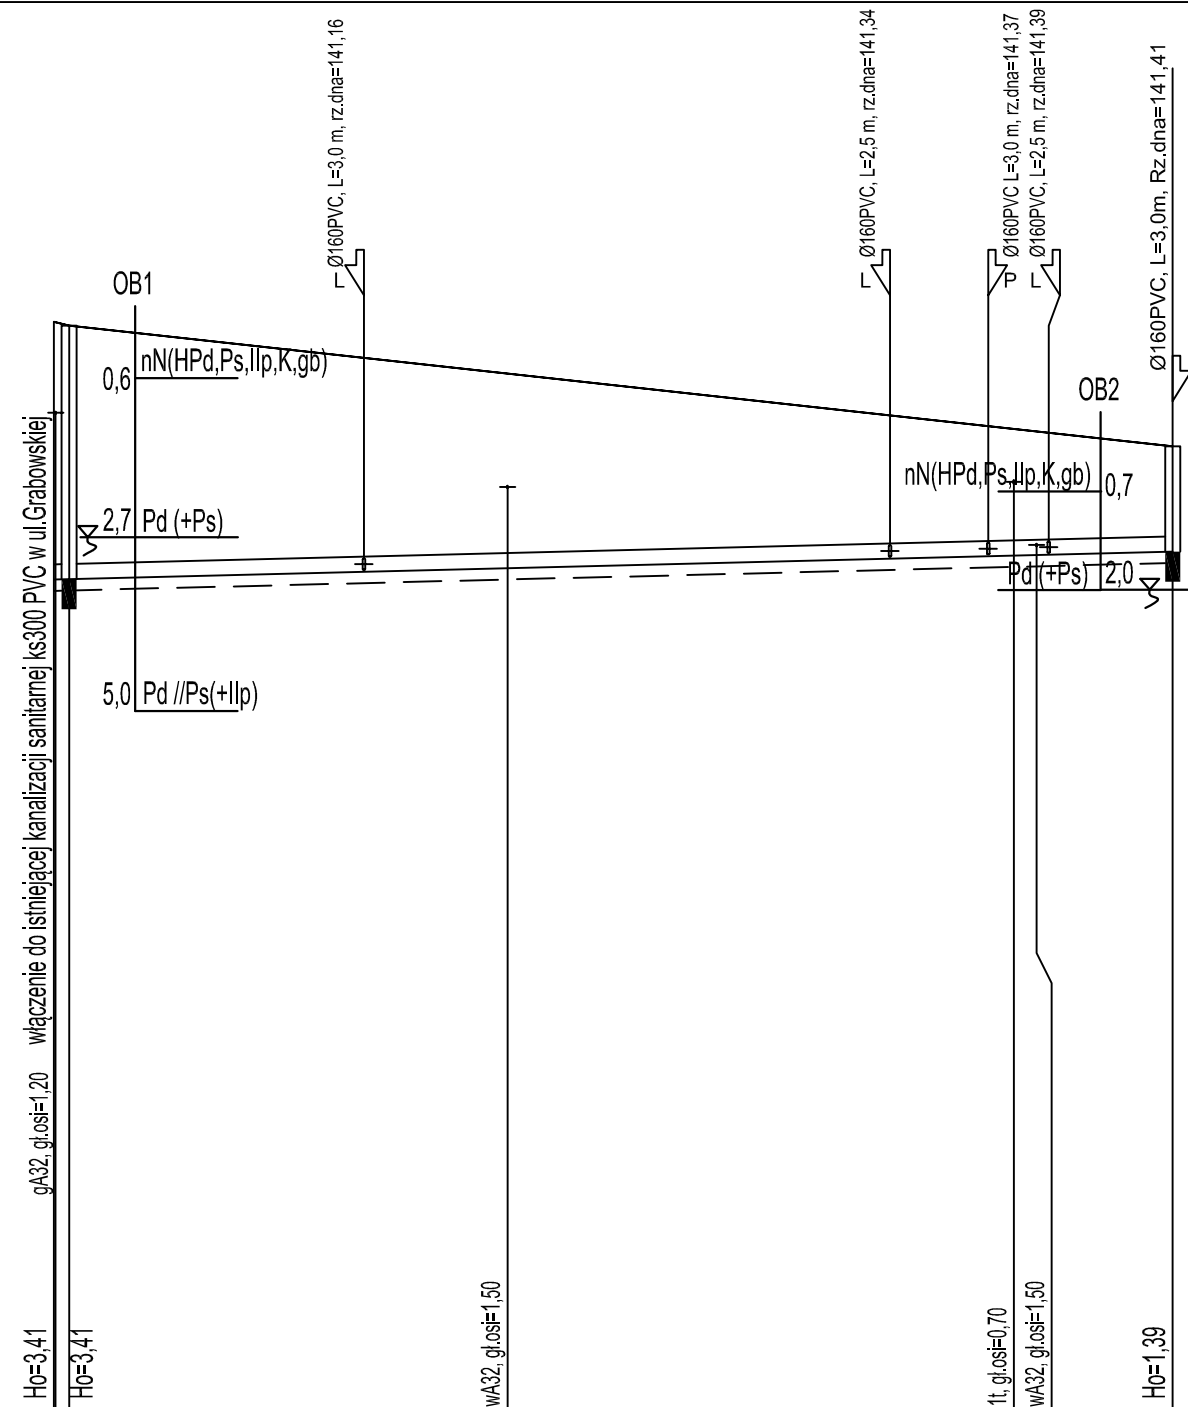

Nazwa węzła	WS1							WS2
Rzędna istniejącego terenu	144,45	144,45	144,01		143,22	143,08	142,99	142,80
Rzędna dna proj. kanału	141,04	141,06	141,14		141,32	141,35	141,37	141,41
Długość odcinka	1,00	19,50		34,80		6,50	4,00	8,20
Proj. spadek kanału, odległość	L=74,00							
Proj. średnica nominalna, materiał	Dz 200 mm PVC-U							
Rodzaj nawierzchni	teren nieutwardzony							
Hektometr i odległości	1,00	20,50	30,00		55,30	61,80	65,00	74,00

		"Cowogaz" PRACOWNIA PROJEKTOWA SIECI I INSTALACJI SANITARNYCH			
		NIP 618-002-46-71		62-800 Kalisz ul. Serbinowska 1a tel./fax. 62 7643-159	
STADIUM	Projekt budowlany				
TEMAT	Budowa kanalizacji sanitarnej wraz z przyłączami sanitarnymi				
OBIEKT	Kanał sanitarny z przyłączami				DATA
ADRES	m. Ostrów Wielkopolski, ul. Osiedle Leśne				05.2011
PROJEKTANT	mgr inż. K. Biernacki	nr upr.	BN-10.9/69/82	SKALA	NR RYS.
SPRAWDZAJĄCY	mgr inż. M. Licznarski	nr upr.	NB/U/7342/40/98	1:100/500	2