


# Profil podłużny kanału KS-2 ul. Bartkiewicza skala 1:100/500

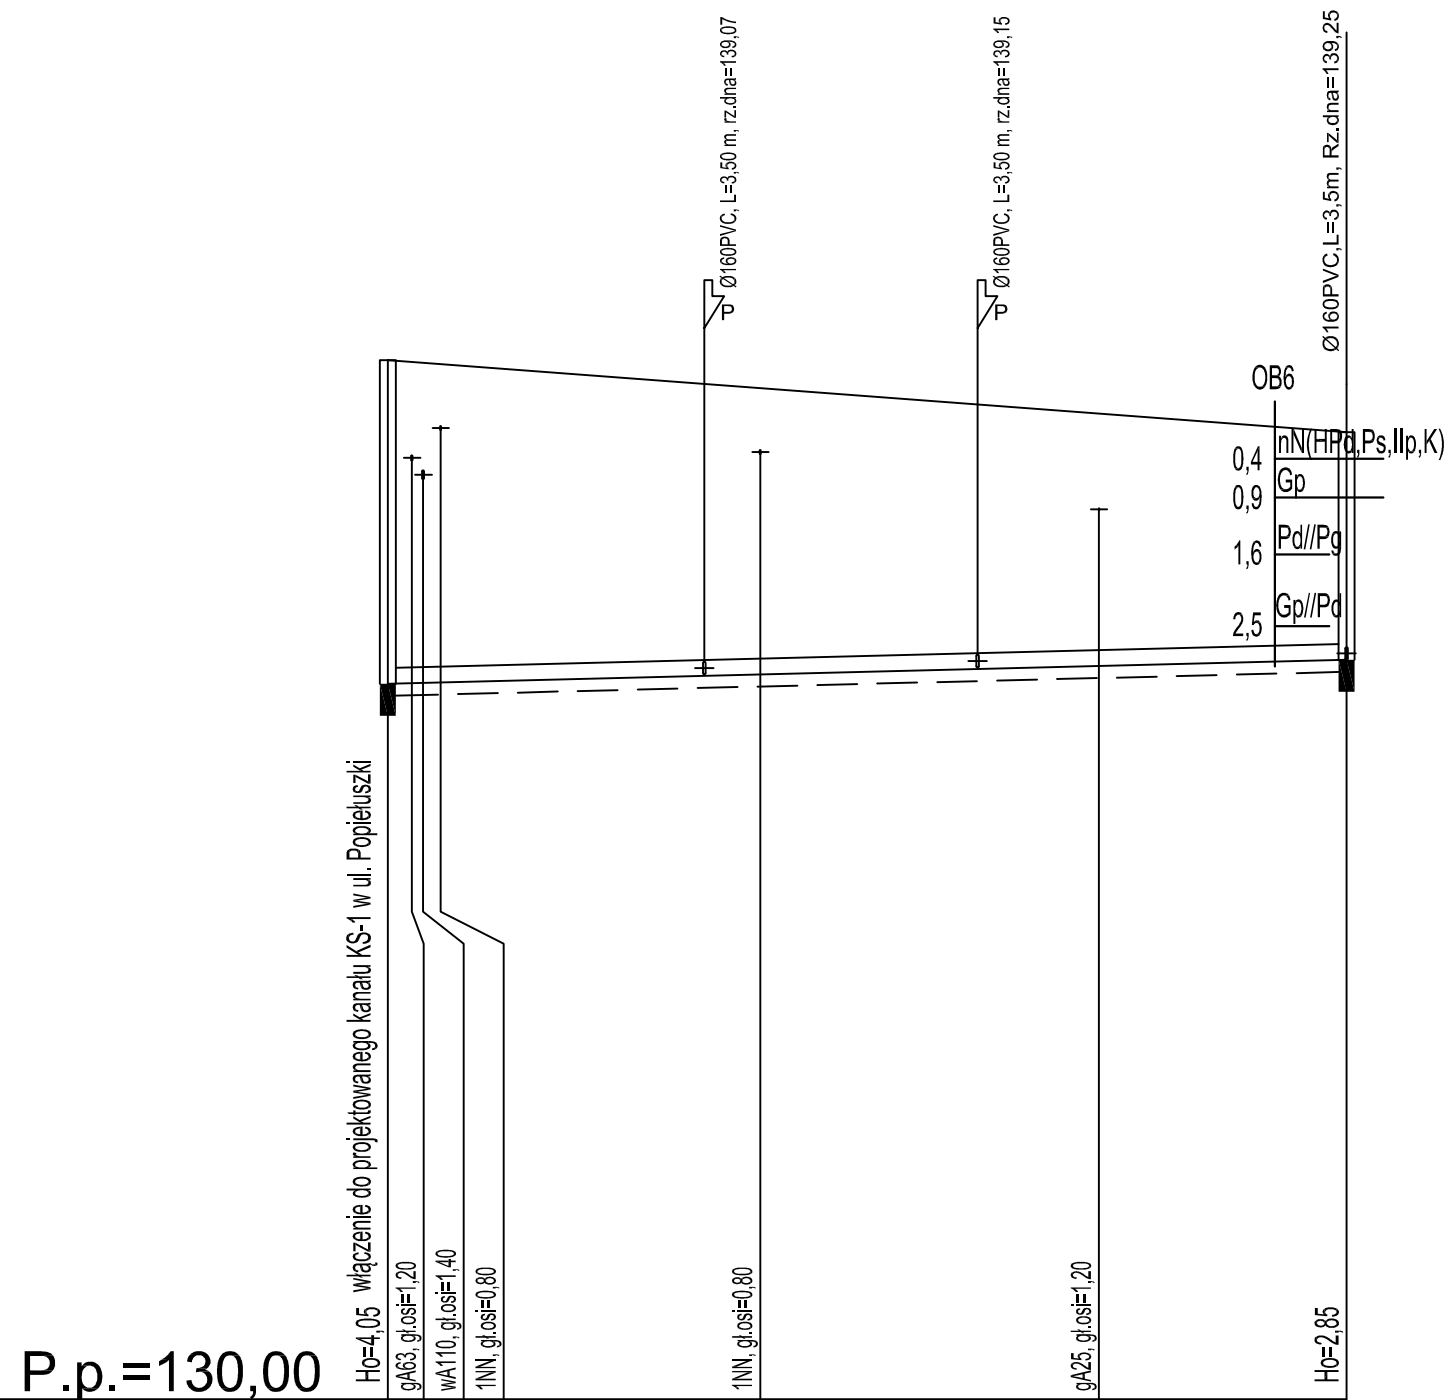

Nazwa węzła	S3					S9
Rzędna istniejącego terenu	143,00	142,70	142,45	142,10		
Rzędna dna proj. kanału	138,95	139,05	139,13	139,25		
Długość odcinka	19,80	17,10	23,10			
	60,00					
Proj. spadek kanału, odległość	L=60,00					i=5,0 ‰
Proj. średnica nominalna, materiał	Ø 200 rk					
Rodzaj nawierzchni	teren nieutwardzony					
Hektometr i odległości	00	19,80	23,30	36,90	44,50	60,00

		<b>"Cowogaz"</b> PRACOWNIA PROJEKTOWA SIECI I INSTALACJI SANITARNYCH			
		NIP 618-002-46-71		62-800 Kalisz ul. Serbinowska 1a tel./fax. 62 7643-159	
STADIUM	Projekt budowlany				
TEMAT	Budowa kanalizacji sanitarnej wraz z przyłączami sanitarnymi				
OBIEKT	Kanał sanitarny z przyłączami <b>Profil podłużny kanału KS-2</b>				DATA
ADRES	m. Ostrów Wielkopolski, ul. Popieluszki, Bartkiewicza, Sikory Polskiego Czerwonego Krzyża				05.2011
PROJEKTANT	mgr inż. K. Biernacki	nr upr.	BN-10.9/69/82	SKALA	NR RYS.
SPRAWDZAJĄCY	mgr inż. M. Licznerski	nr upr.	NB/U/7342/40/98	1:100/500	<b>3</b>