


**Profil podłużny
ul. Krakowska
dz.nr 173/11
skala 1:100/100**

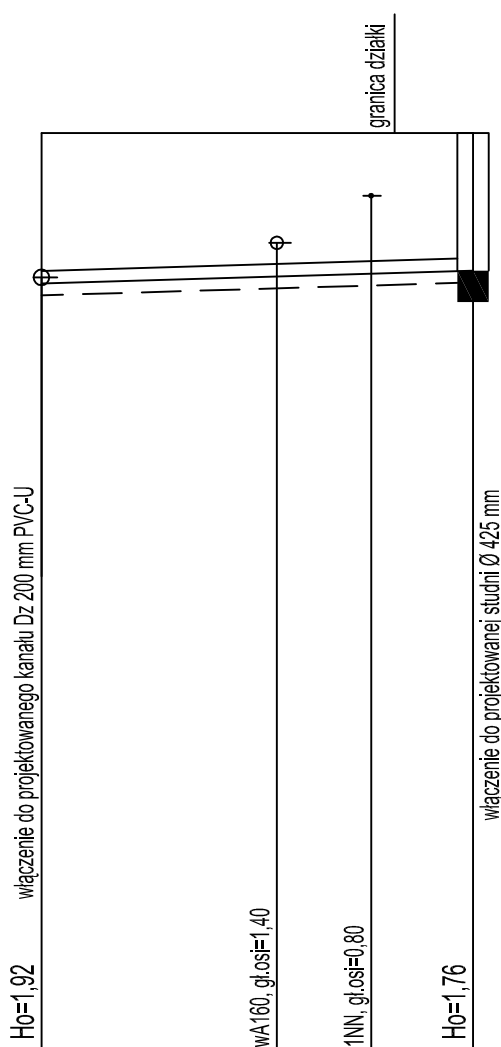

P.p.=120,00

Rzędna istniejącego terenu	131,75	131,75
Rzędna dna proj. kanału	129,83	130,00
Długość odcinka	5,50	
Proj. spadek kanału, odległość	L=5,50 i=30,0 ‰	
Proj. średnica nominalna, materiał	Dz 160 mm PVC-U	
Rodzaj nawierzchni	teren nieutwardzony	
Hektometr i odległości	00	3,00 4,20 5,50



"Cowogaz"

**PRACOWNIA PROJEKTOWA
SIECI I INSTALACJI SANITARNYCH**

NIP 618-002-46-71

62-800 Kalisz

ul. Serbinowska 1a

tel./fax. 62 7643-159

STADIUM	Projekt budowlany			
TEMAT	Budowa kanalizacji sanitarnej wraz z przyłączami sanitarnymi			
OBIEKT	Kanał sanitarny z przyłączami Profil podłużny przyłącza kanalizacji sanitarnej do działki nr 173/11			DATA
ADRES	m. Ostrów Wielkopolski, ul. Krakowska			05.2011
PROJEKTANT	mgr inż. K. Biernacki	nr upr.	BN-10.9/69/82	SKALA
SPRAWDZAJĄCY	mgr inż. M. Licznerski	nr upr.	NB/U/7342/40/98	NR RYS.
			1:100/100	3