


**Profil podłużny
ul. Osiedle Leśne
dz.nr 103/2
skala 1:100/100**

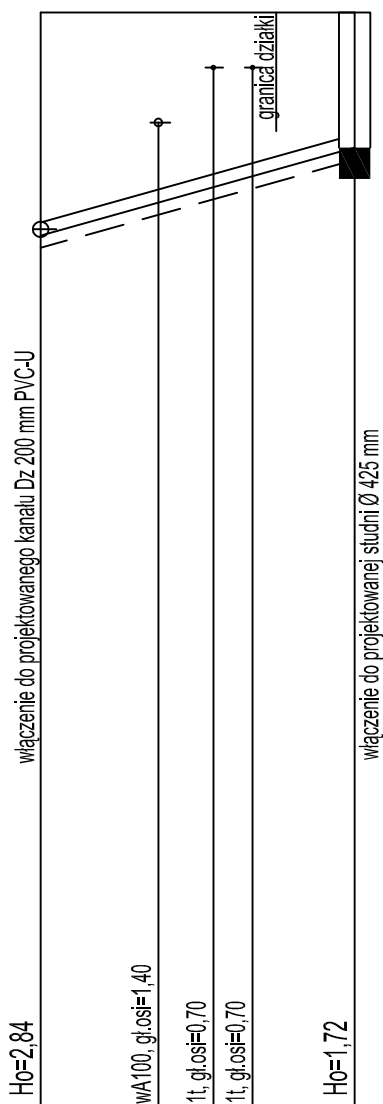

P.p.=130,00

Rzędna istniejącego terenu	144,00	144,00
Rzędna dna proj. kanału	141,16	142,28
Długość odcinka	4,00	
Proj. spadek kanału, odległość	L=4,00 i=280,0 ‰	
Proj. średnica nominalna, materiał	Dz160mm PVC-U	
Rodzaj nawierzchni	teren nieutwardzony	
Hektometr i odległości	00	1,50 2,20 2,70 4,00



"Cowogaz"

**PRACOWNIA PROJEKTOWA
SIECI I INSTALACJI SANITARNYCH**

NIP 618-002-46-71

62-800 Kalisz

ul. Serbinowska 1a

tel./fax. 62 7643-159

STADIUM	Projekt budowlany			
TEMAT	Budowa kanalizacji sanitarnej wraz z przyłączami sanitarnymi			
OBIEKT	Kanał sanitarny z przyłączami Profil podłużny przyłącza kanalizacji sanitarnej do działki nr 103/2			DATA
ADRES	m. Ostrów Wielkopolski, ul. Osiedle Leśne			05.2011
PROJEKTANT	mgr inż. K. Biernacki	nr upr.	BN-10.9/69/82	SKALA
SPRAWDZAJĄCY	mgr inż. M. Licznerski	nr upr.	NB/U/7342/40/98	1:100/100
				NR RYS.
				3