


Profil podłużny kanału KS-3 ul. Sikory skala 1:100/500

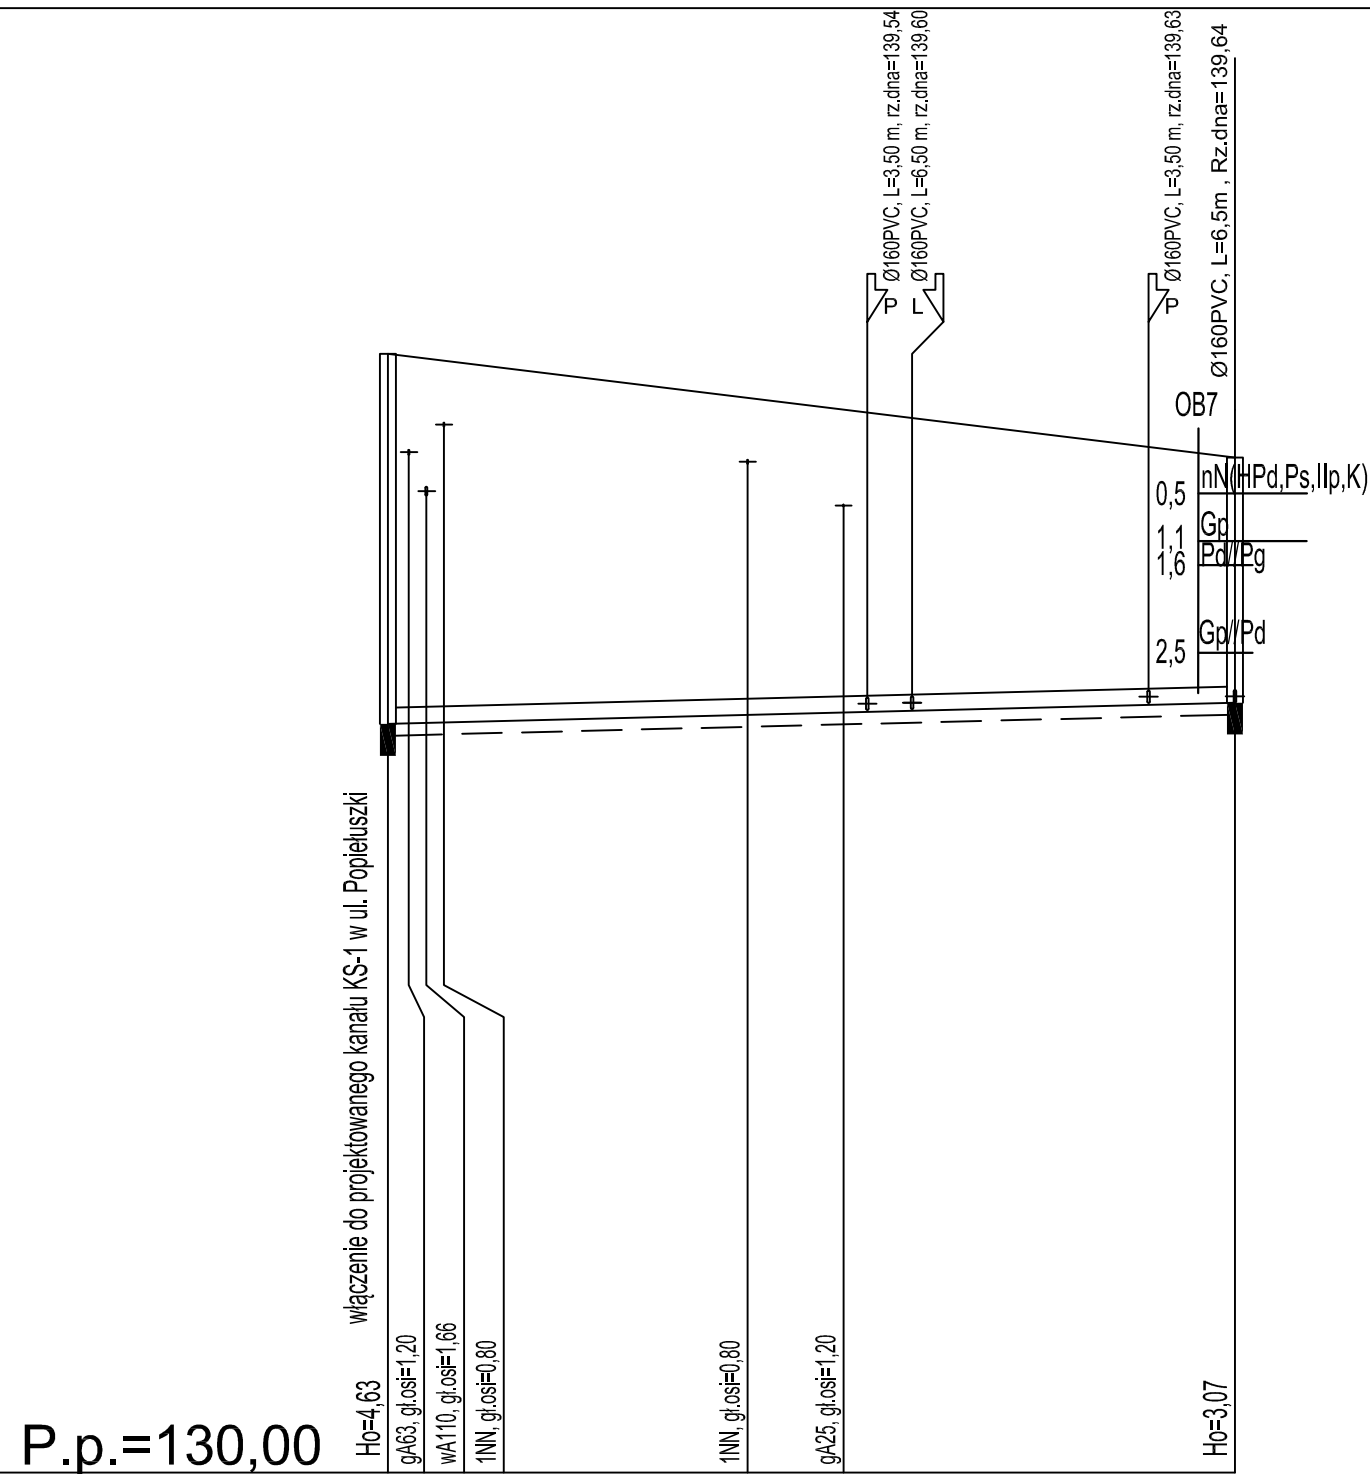

Nazwa węzła	S4					S10
Rzędna istniejącego terenu	144,00		143,26	143,20	142,83	142,70
Rzędna dna proj. kanału	139,37		139,52	139,53	139,61	139,63
Długość odcinka	30,00		2,80	14,80	5,40	
	53,00					
Proj. spadek kanału, odległość	L=53,00					i=5,0 ‰
Proj. średnica nominalna, materiał	Ø 200 rk					
Rodzaj nawierzchni	teren nieutwardzony					
Hektometr i odległości	3,50	22,50	28,50	32,80	37,60	53,00

		"Cowogaz" PRACOWNIA PROJEKTOWA SIECI I INSTALACJI SANITARNYCH			
		NIP 618-002-46-71		62-800 Kalisz ul. Serbinowska 1a tel./fax. 62 7643-159	
STADIUM	Projekt budowlany				
TEMAT	Budowa kanalizacji sanitarnej wraz z przyłączami sanitarnymi				
OBIEKT	Kanał sanitarny z przyłączami Profil podłużny kanału KS-3				DATA
ADRES	m. Ostrów Wielkopolski, ul. Popieluszki, Bartkiewicza, Sikory Polskiego Czerwonego Krzyża				05.2011
PROJEKTANT	mgr inż. K. Biernacki	nr upr.	BN-10.9/69/82	SKALA	NR RYS.
SPRAWDZAJĄCY	mgr inż. M. Licznarski	nr upr.	NB/U/7342/40/98	1:100/500	4