


**Profil podłużny  
ul. Osiedle Leśne  
dz.nr 104  
skala 1:100/100**

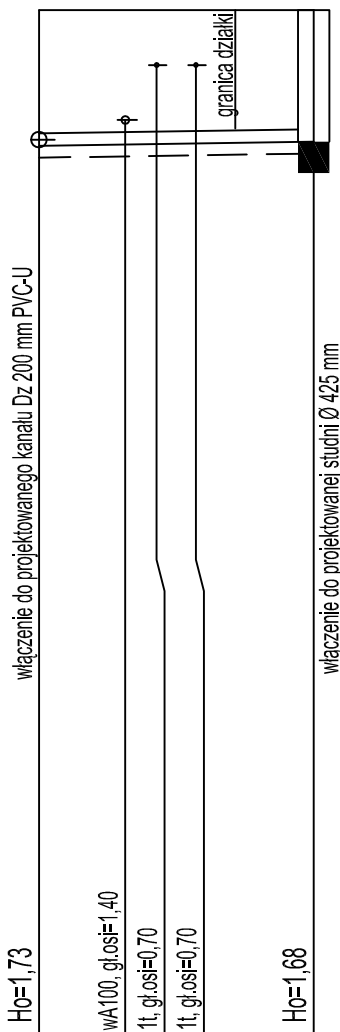

**P.p.=130,00**

Rzędna istniejącego terenu	143,10	143,10
Rzędna dna proj. kanału	141,37	141,42
Długość odcinka	3,50	
Proj. spadek kanału, odległość	L=3,50 i=15,0 ‰	
Proj. średnica nominalna, materiał	<b>Dz160mmPVC-U</b>	
Rodzaj nawierzchni	teren nieutwardzony	
Hektometr i odległości	00 1,10	2,00 3,50



**"Cowogaz"**

**PRACOWNIA PROJEKTOWA  
SIECI I INSTALACJI SANITARNYCH**

NIP 618-002-46-71

62-800 Kalisz

ul. Serbinowska 1a

tel./fax. 62 7643-159

STADIUM	Projekt budowlany			
TEMAT	Budowa kanalizacji sanitarnej wraz z przyłączami sanitarnymi			
OBIEKT	Kanał sanitarny z przyłączami <b>Profil podłużny przyłącza kanalizacji sanitarnej do działki nr 104</b>			DATA
ADRES	m. Ostrów Wielkopolski, ul. Osiedle Leśne			05.2011
PROJEKTANT	mgr inż. K. Biernacki	nr upr.	BN-10.9/69/82	SKALA
SPRAWDZAJĄCY	mgr inż. M. Licznerski	nr upr.	NB/U/7342/40/98	1:100/100
				NR RYS. <b>5</b>