Sieć wodociągowa PE 100

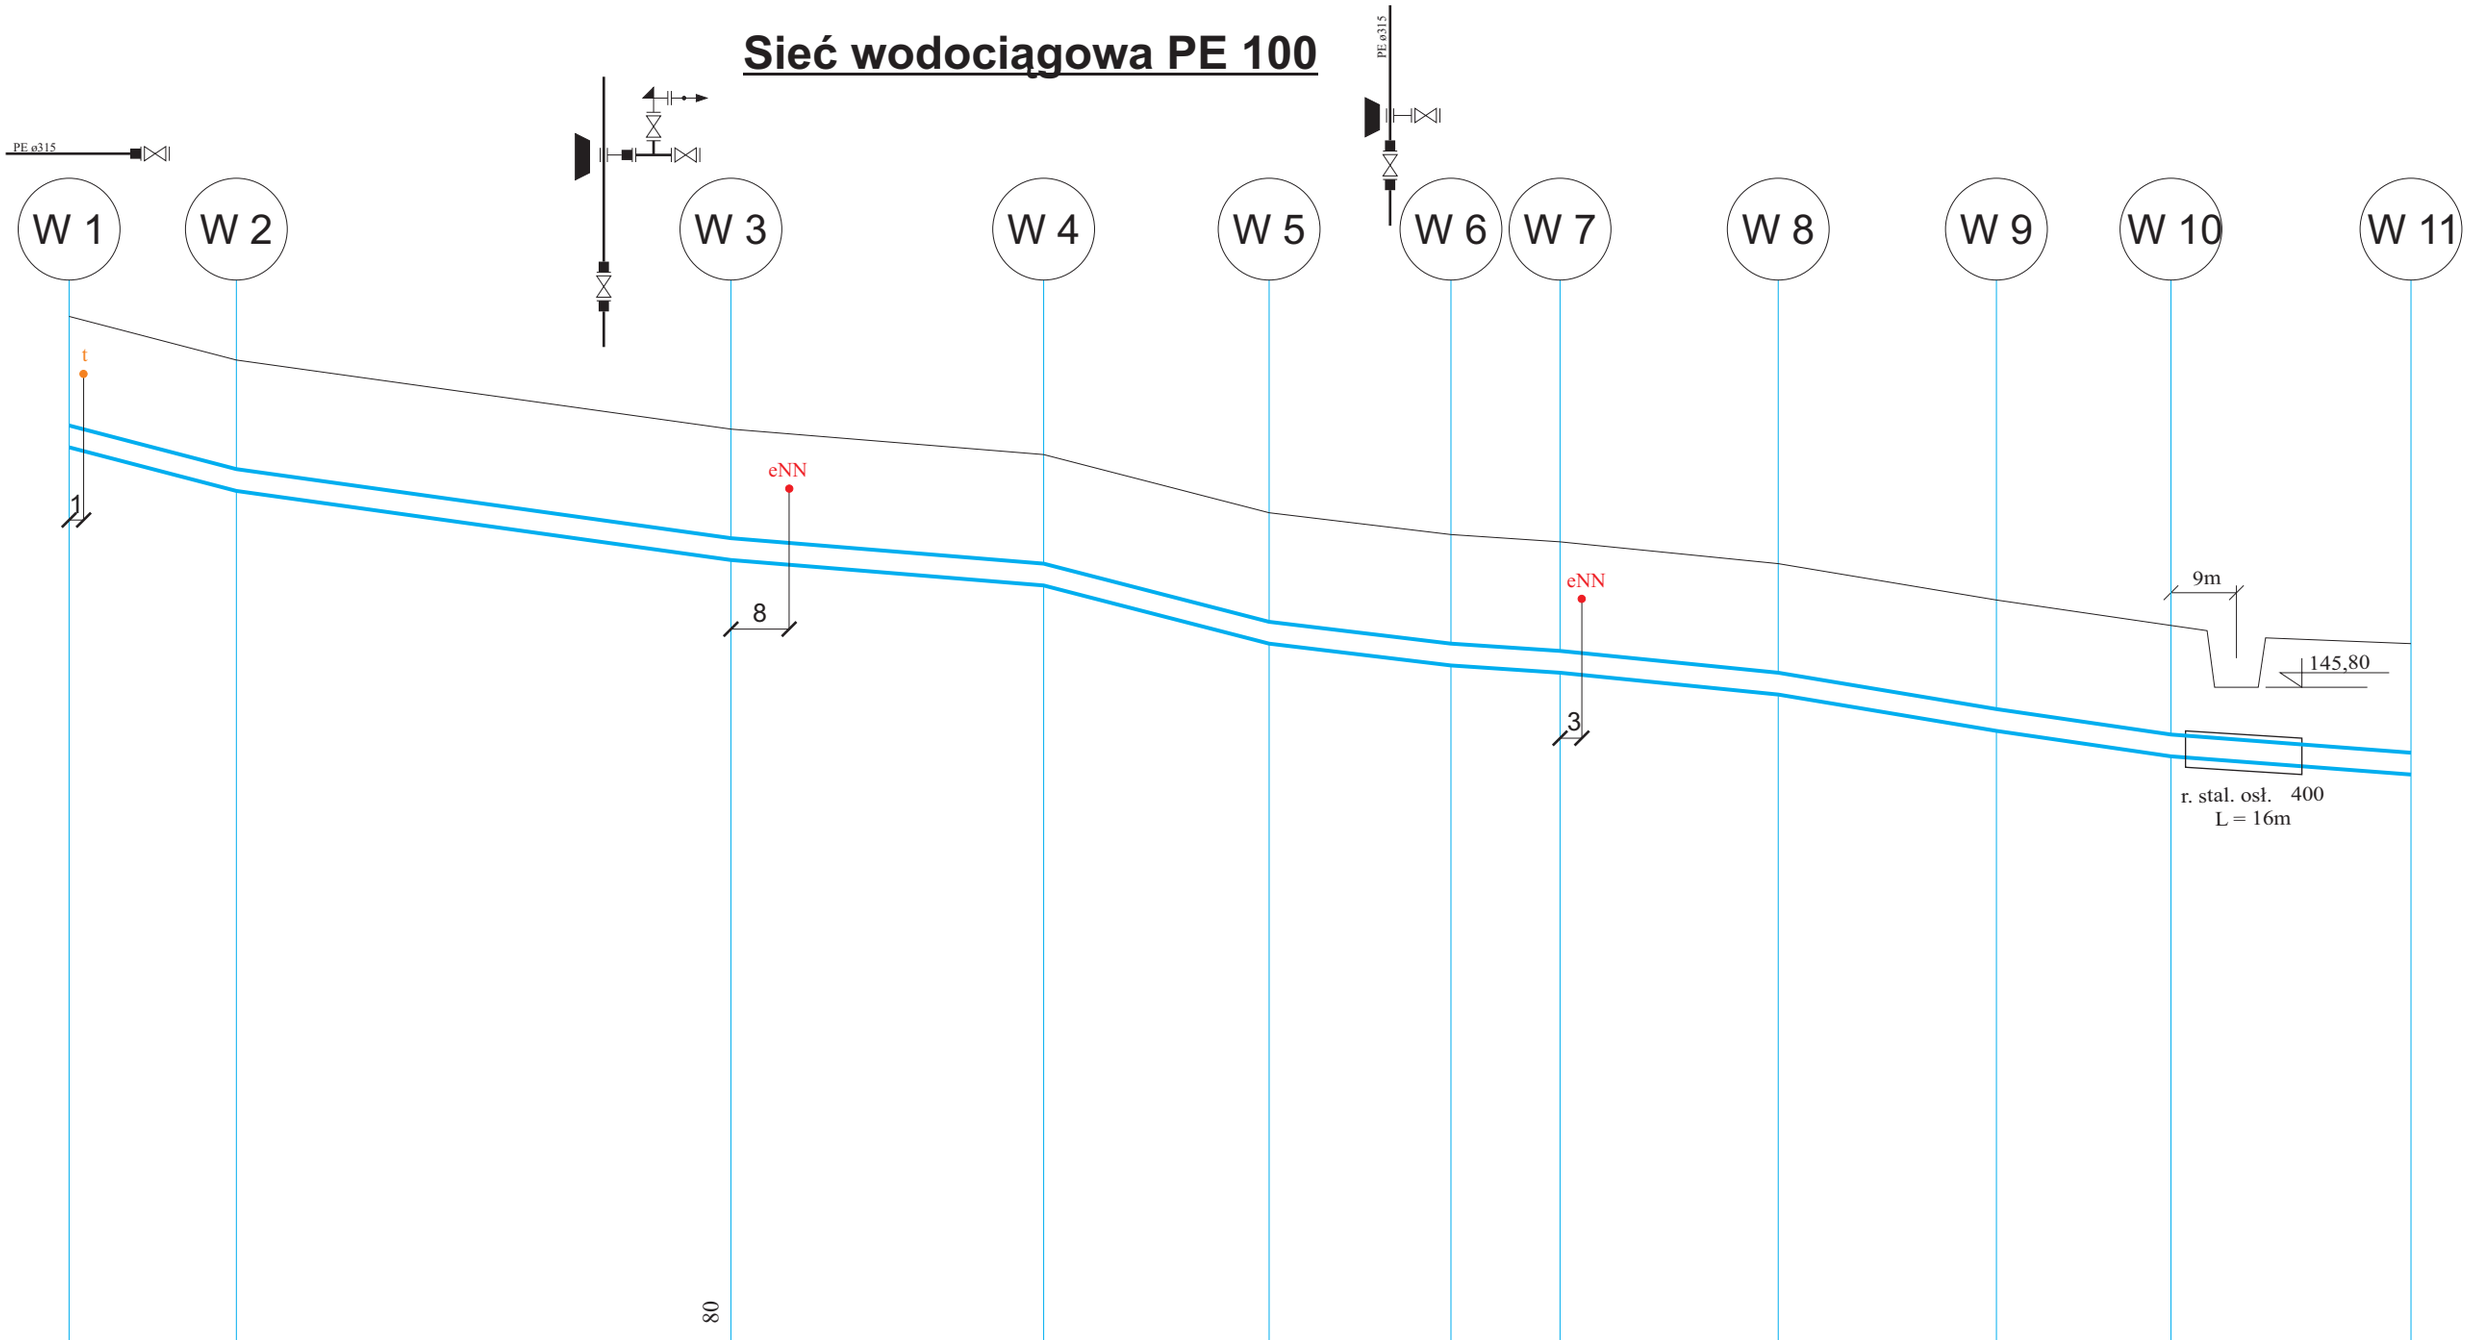

	W 1	W 2	W 3	W 4	W 5	W 6	W 7	W 8	W 9	W 10	W 11
Z 300 istniejąca			Z 00, HP 80 - Z 80		Z 00, Z 100						
150,90	150,30	149,35	149,00	148,20	147,90	147,80	147,50	147,00	146,65	146,40
149,10	148,50	147,55	147,20	146,40	146,10	146,00	145,70	145,20	144,85	144,60
1,80	1,80	1,80	1,80	1,80	1,80	1,80	1,80	1,80	1,80	1,80
	L = 23m	L = 68m	L = 43m	L = 31m	L = 25m	L = 6m	L = 30m	L = 30m	L = 24m	L = 33m
	PE 315	PE 315	PE 315	PE 315	PE 315	PE 315	PE 315	PE 315	PE 315	PE 315