
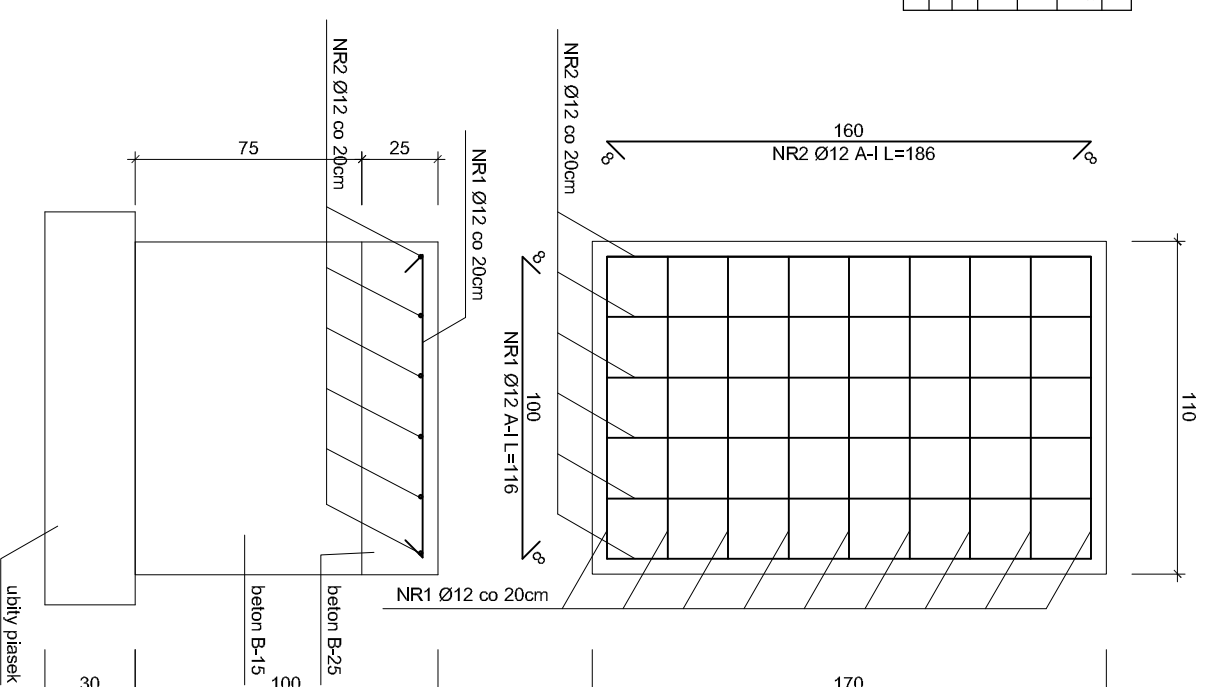


ZESTAWIENIE STALI - SF2					
POZ	NR PRETA	STAL	DLUGOSC [mm]	LICZBA SZTUK	DLUGOSC LACZNA
F-1	1	A-1 Ø12	1160	12	13.92
	2	A1 Ø12	1860	18	33.48
DLUGOSC RAZEM [m]					47.40
MASA JEDNOSTKOWA [kg/m]					0.89
MASA OGOLEM [kg]					42.19

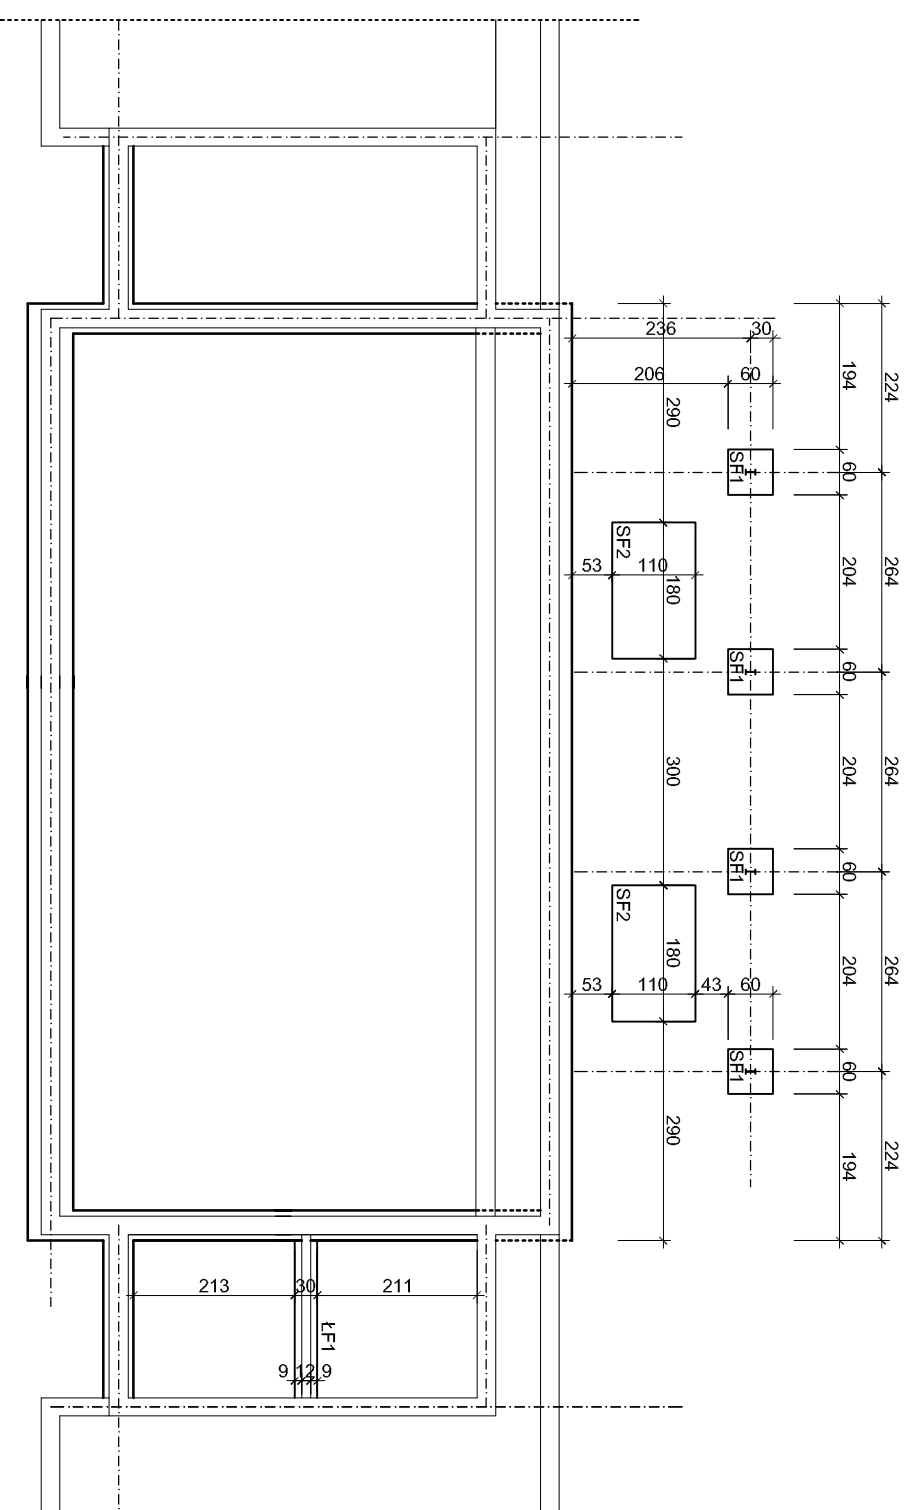

Biurowo Projektowe: <b>PAB</b> PROJEKTOWANIE ARCHYTEKTONICZNO-BUDOWLANE ul. Żwirki 21A-44D OSTRÓW WIELKOPOLSKI Tel kom. 509 059 169 169 502 048 318 e-mail: pab@wp.pab.pl		AutocAD LT nr. lic. 101237503	
INWESTOR: WODKAN Przedsiębiorstwo Wodociągów i Kanalizacji ul. Partyzantka 27, 63-400 Ostrow Wielkop.	BRANŻA: ARCHYTEKTURA	PROJEKTANT ARCHYTEKTURY: mgr inż. arch. WŁODZIMIERZ CYBUKA	PODRYS
OBIEKT: BUDYNEK SOCJALNO-WARSZTATOWO-MAGAZYNOWY	STADIUM: PROJEKT BUDOWLANY	OPRACOWANIE: mgr inż. arch. MARCIN SZEŁĄG	PODRYS
LOKALIZACJA: Rządcajn k. Ostrowa Wlkp.	DATA: LISTOPAD 2009	OPRACOWANIE: tech. bud. PRZEMYSŁAW NAZAREK	PODRYS
TEMAT OPRACOWANIA: PRZEBUDOWA WRAZ ZE ZMIANĄ SPOSOBU UŻYTKOWANIA FUNKCYJNEJ MAGAZYNOWICHA FUNKCJONALNA WARSZTATOWE I SOCJALNE DLA FRAKOWNIKÓW OZYSZCZALNI SCIEKÓW	GRĘBEK MAPY: NR 0244/1-233	PROJEKTANT KONSULTACJI: mgr inż. WOJCIECH MODRZYŃSKI	PODRYS
MALINA RYSUNKU RZUT FUNDAMENTÓW	SKALA: 1:100		NR RYS: A-1