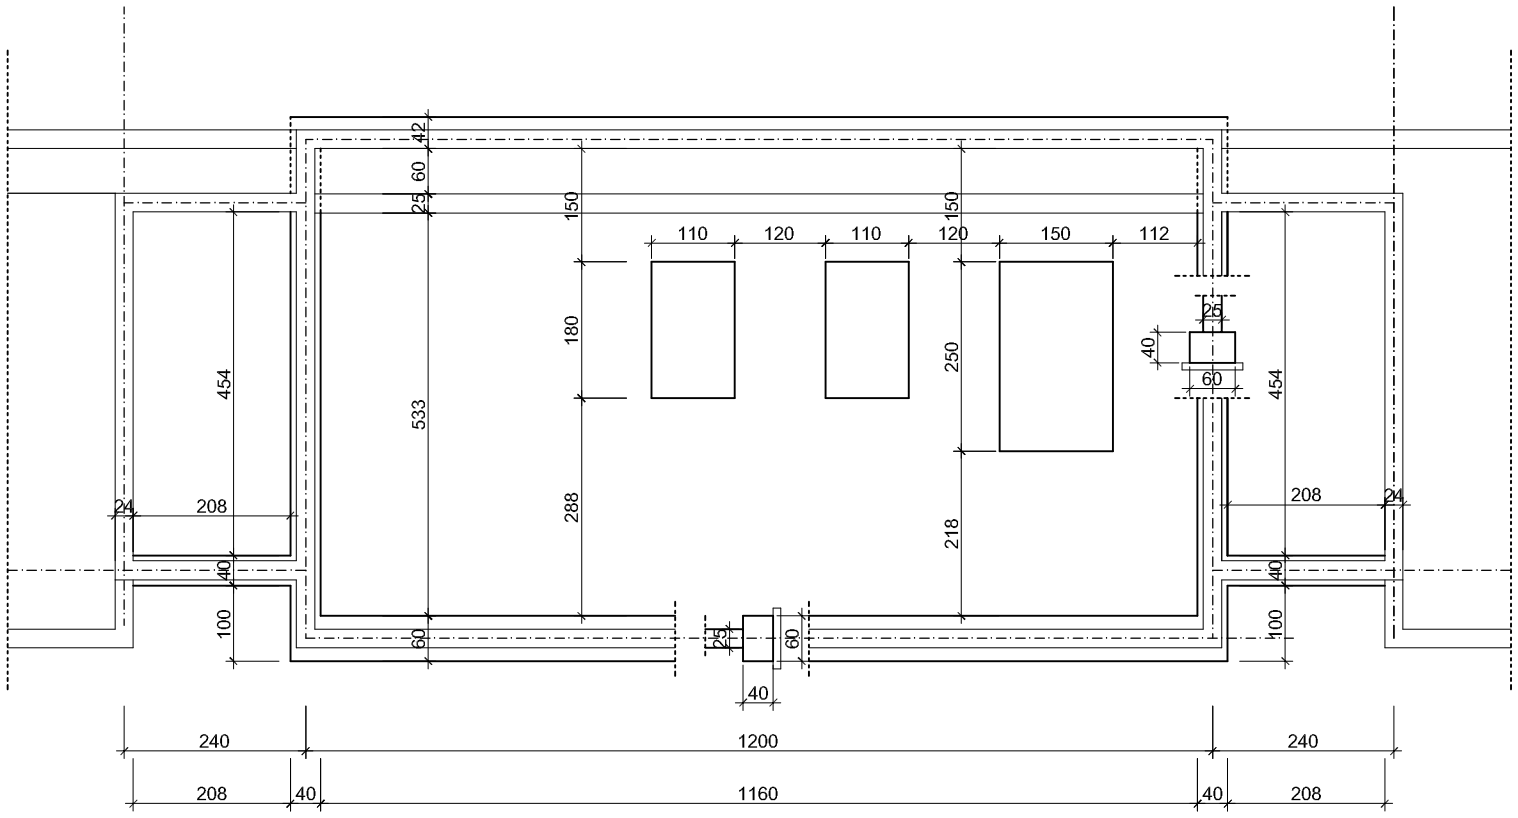

AutoCAD LT nr. lic. 101237503

BIURO PROJEKTÓW :

PAB
PROJEKTOWANIE ARCHITEKTONICZNO-BUDOWLANE
ul. 2WIRKI 2/4 64-400 OSTRÓW WIELKOPOLSKI
tel/ fax (062) 591-50-50
Tel. kom. 509 059 168 , 502 048 318
e-mail: pracownia_pab@wp.pl

INWESTOR :	WODKAN Przedsiebiorstwo Wodociagów I Kanalizacji ul. Partyzancka 27 , 63 -400 Ostrów Wlkp.	BRANŻA :	ARCHITEKTUTRA
OBIEKT :	BUDYNEK SOCJALNO-WARSZTATOWO-MAGAZYNOWY	STADIUM :	INWENTARYZACJA
LOKALIZACJA:	Rąbczyn k/Ostrowa Wlkp.	DATA :	LISTOPAD 2009
TEMAT OPRACOWANIA :	PRZEBUDOWĄ WRAZ ZE ZMIANĄ SPOSOBU UŻYTKOWANIA POMIESZCZEŃ MAGAZYNOWYCH NA POMIESZCZENIA WARSZTATOWE I SOCJALNE DLA PRACOWNIKÓW OCZYSZCZALNI ŚCIEKÓW	OBRĘB MAPY :	NR DZIAŁKI : 233
NAZWA RYSUNKU :	RZUT FUNDAMENTÓW	SKALA : 1:100	NR RYS : i-1

PROJEKTANT ARCHITEKTURY :	mgr inż. arch. WŁODZIMIERZ CYBUŁKA	NR UPR. 10/03/DOIA	PODPIS
OPRACOWAŁ:	mgr inż. arch. MARCIN SZELĄG	NR UPR.	PODPIS
OPRACOWAŁ :	tech. bud. PRZEMYSŁAW NAZAREK	NR UPR.	PODPIS