


0001-2109

INST-BUD-ROL EKO ul. M. Komornickiej 11 63-400 Ostrow Wielkopolski tel/fax (062) 592 15 28 NIP 622-21-90-145 REGON 250780004		PROJEKTANT: A. Cichoracki	
TEMAT: Plan spływający kanał sanitarny		SPRAWDZAJĄCY: Wł. Zamski	
OBJEKT: Budowa kanału sanitarnego wraz z przyłączami do nieruchomości w ul. Hemmankowej (od ul. Czarnieckiego do działki nr 67/3)		RYS.NR.:	
SKALA: 1 : 500		DATA: kwiecień 2009 r.	
BRANZA: San-techn.			

WŁODZIMIERZ ZEMSKI
 INŻYNIER INŻYNIERIA ŚRODOWISKA
 Usługi projektowania, kierownictwo i nadzór nad robotami
 w specjalności: instalacje wod.-kanalizacyjne, sanitariaty
 Nr zezw. BN-10.51.1981.1.KAN.742.22193
 63-400 Ostrow Wlkp. ul. Komornickiej 11
 tel. (062) 7385081
 NIP 622-100-24-66

PROJEKTOWANIE I NADZORY
ANDRZEJ CICHORACKI
 Usługi projektowania, kierownictwo i nadzór nad robotami
 w specjalności: instalacje wod.-kanalizacyjne, sanitariaty
 Nr zezw. BN-10.51.1981.1.KAN.742.22193
 63-400 Ostrow Wlkp., ul. Warkocza 92/8
 tel. 737 13 61, kom. 0-601 787 045
 NIP 622-192-02-98

KANAŁ SANITARNY KS-1
R PVC-U DN 200 L=129

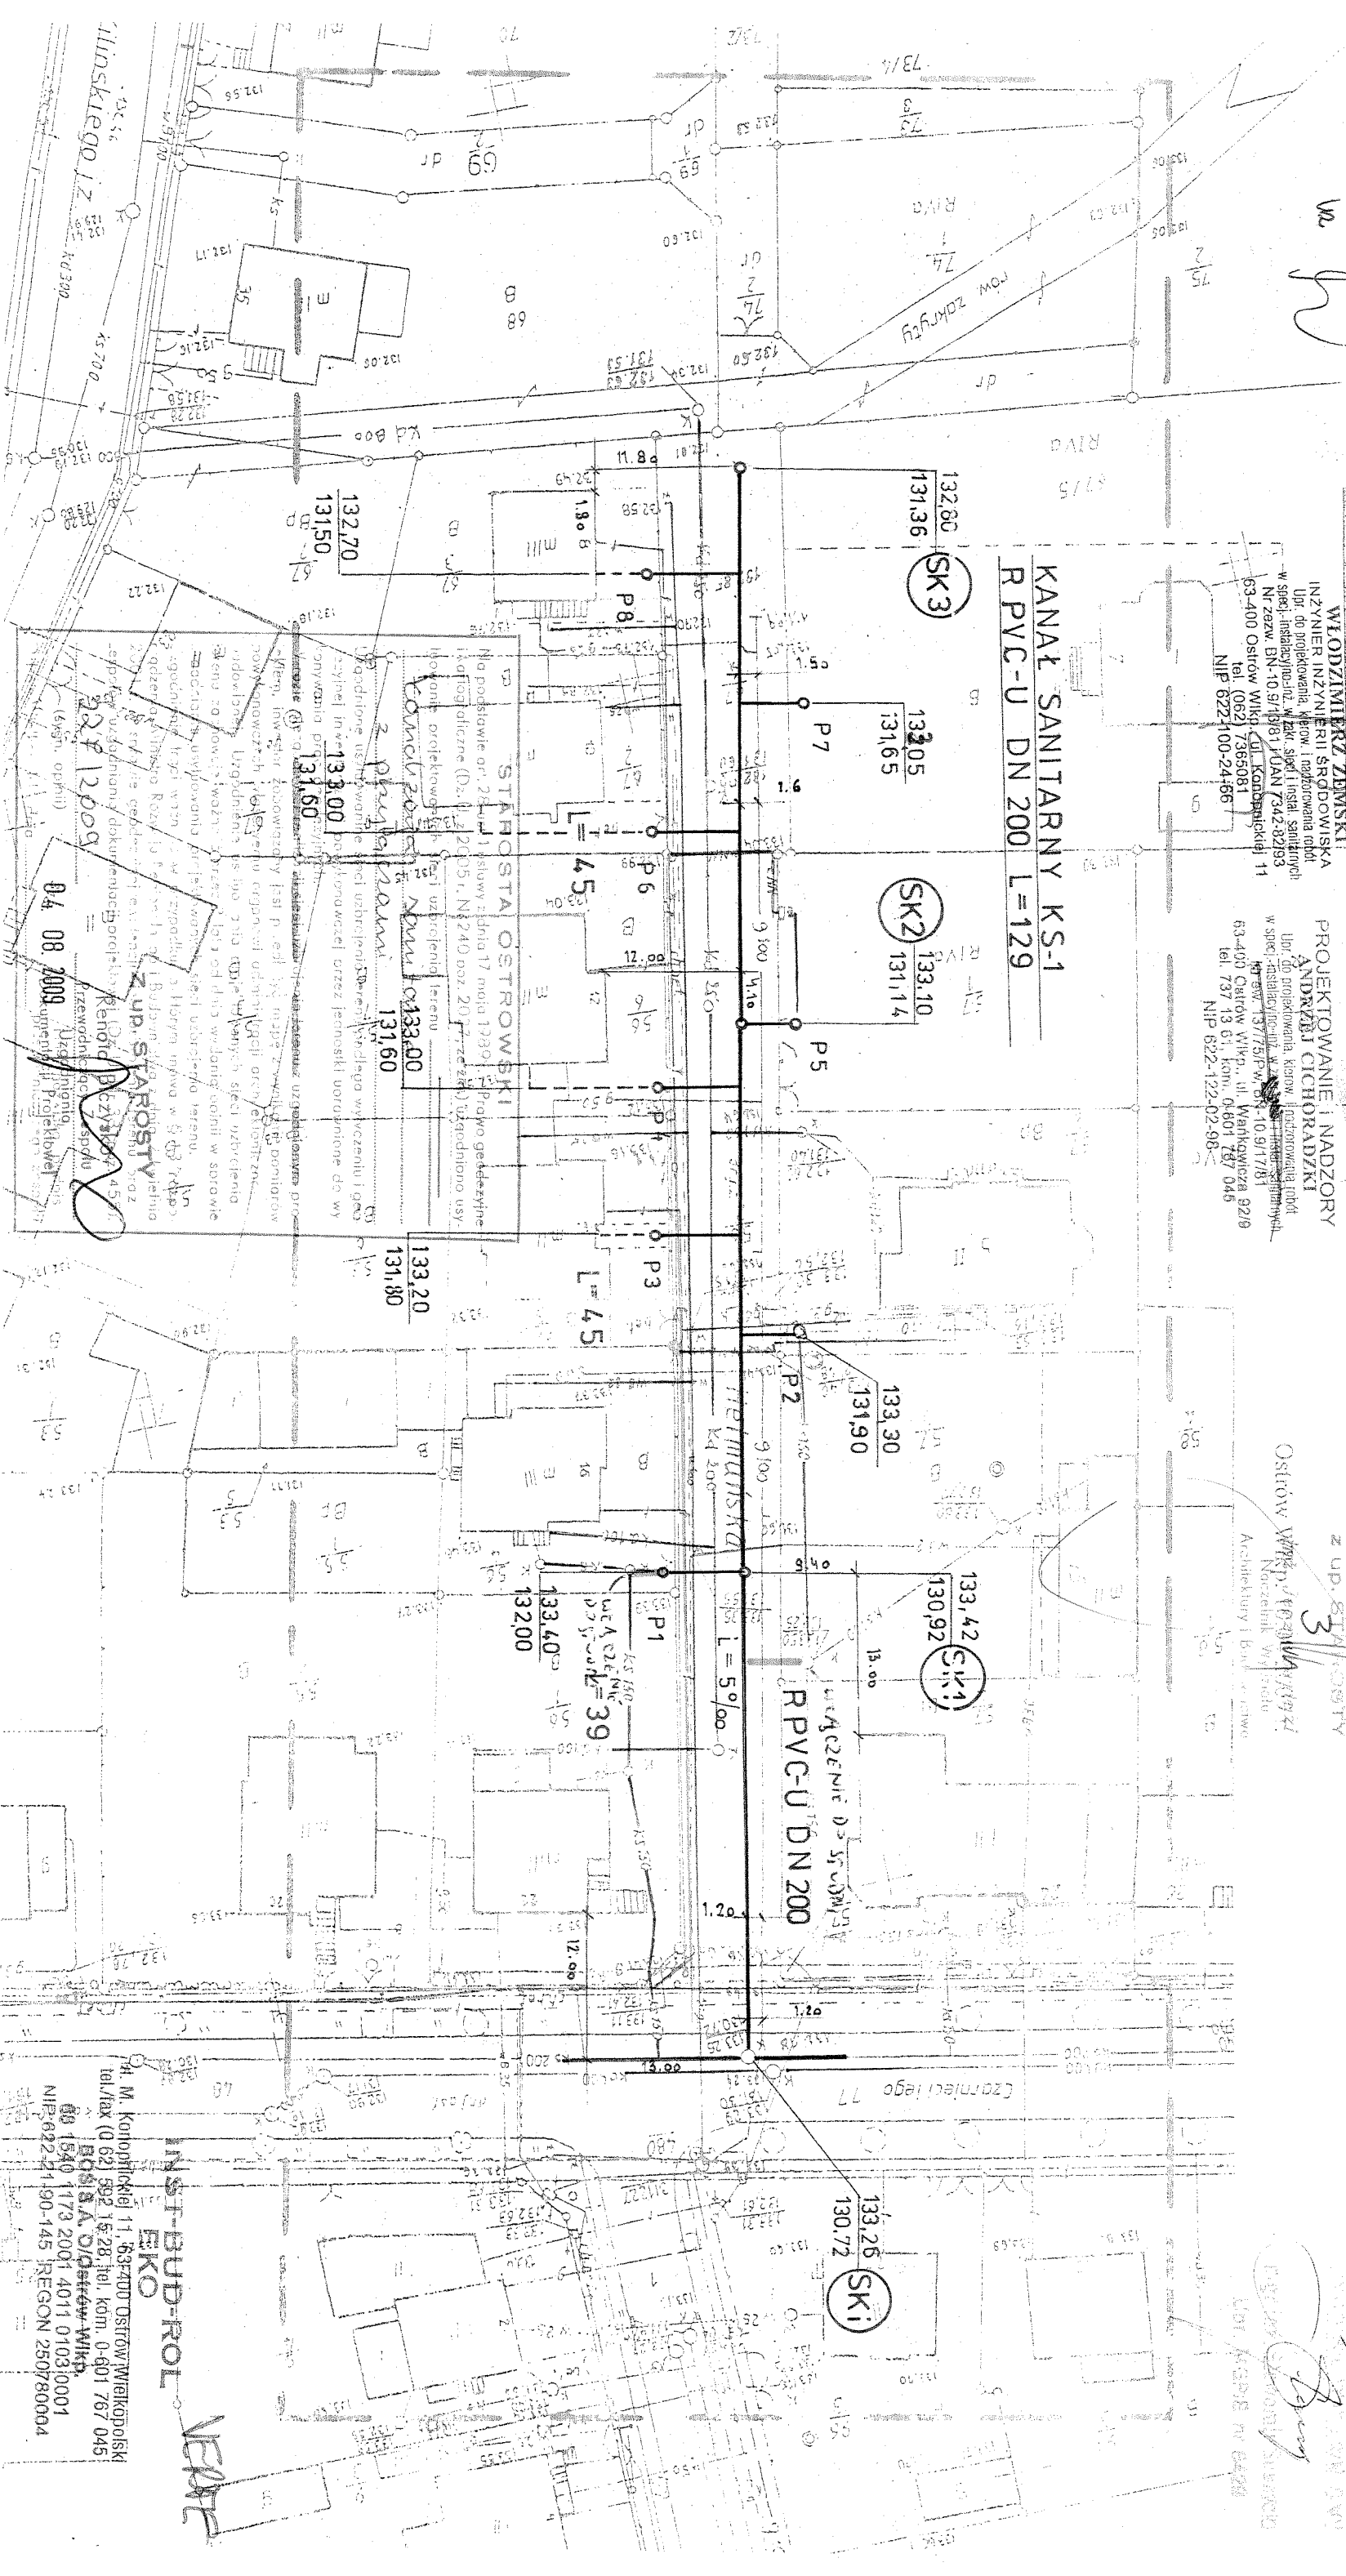

STAROSTWO POWIATOWE
 W OSTROWIE WIELKOPOLSKIM
 WYDZIAŁ ARCHITEKTURY I BUDOWNICTWA
 Miastowski Zdzisław do decyzji
 Władimir M. 09 20 09.
 10.11.09 M-264/09
 Nr 11.02.09

KANAL SANITARNO WYSONKOSCOWA

INST-BUD-ROL EKO
 ul. M. Komornickiej 11, 63-400 Ostrow Wielkopolski
 tel/fax (062) 592 15 28, tel. kom. 0-601 767 045
 BOŚS.A. O/ostrow-wlkp.
 63 1540 1173 2001 4011 01030001
 NIP: 622-21-90-145 REGON 250780004

VERBA