


S2

S3

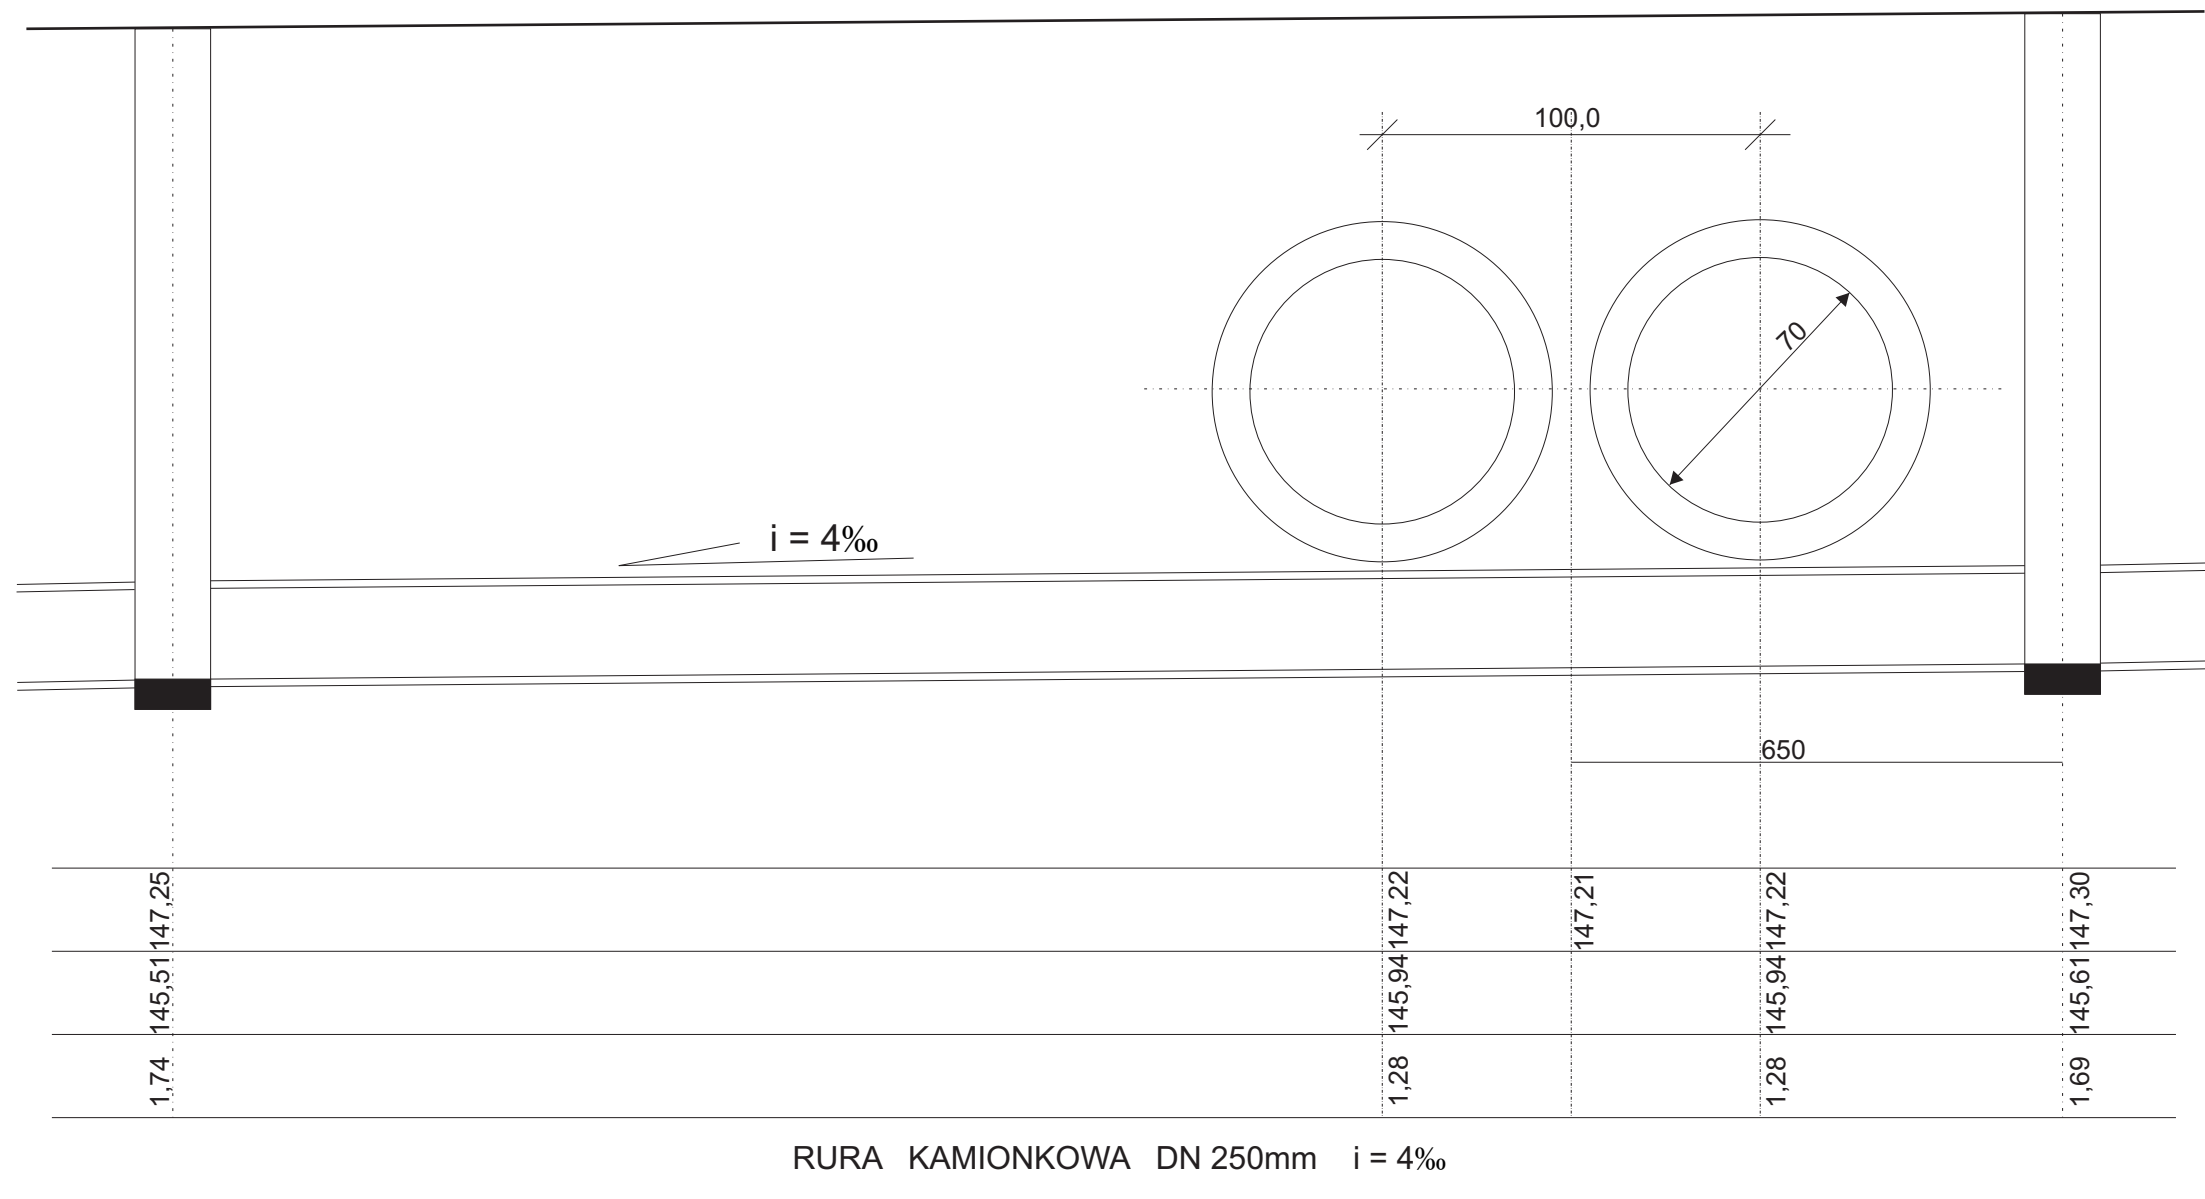

INST - BUD - ROL EKO		
ul. M. Konopnickiej 11 63-400 Ostrów Wielkopolski tel./fax (062) 592-15-28 NIP 622-21-90-145 REGON 250780004		
OBIEKT:	Budowa kanalizacji sanitarnej z przyłączami w ul. Wiśniowej w Ostrowie Wielkopolskim	PROJEKTANT: A. Cichoradzki
TEMAT:	Profil poprzeczny - przejście rurociągiem kanalizacji sanitarnej śr. 250mm pod rowem	SPRAWDZAJĄCY: W. Zemski
		RYS NR: 6
SKALA:	BRANŻA:	DATA:
1:100/1:50	SANITARNA	marzec 2010r.