Sn-2	Arkusz 27
K	Arkuszy 38

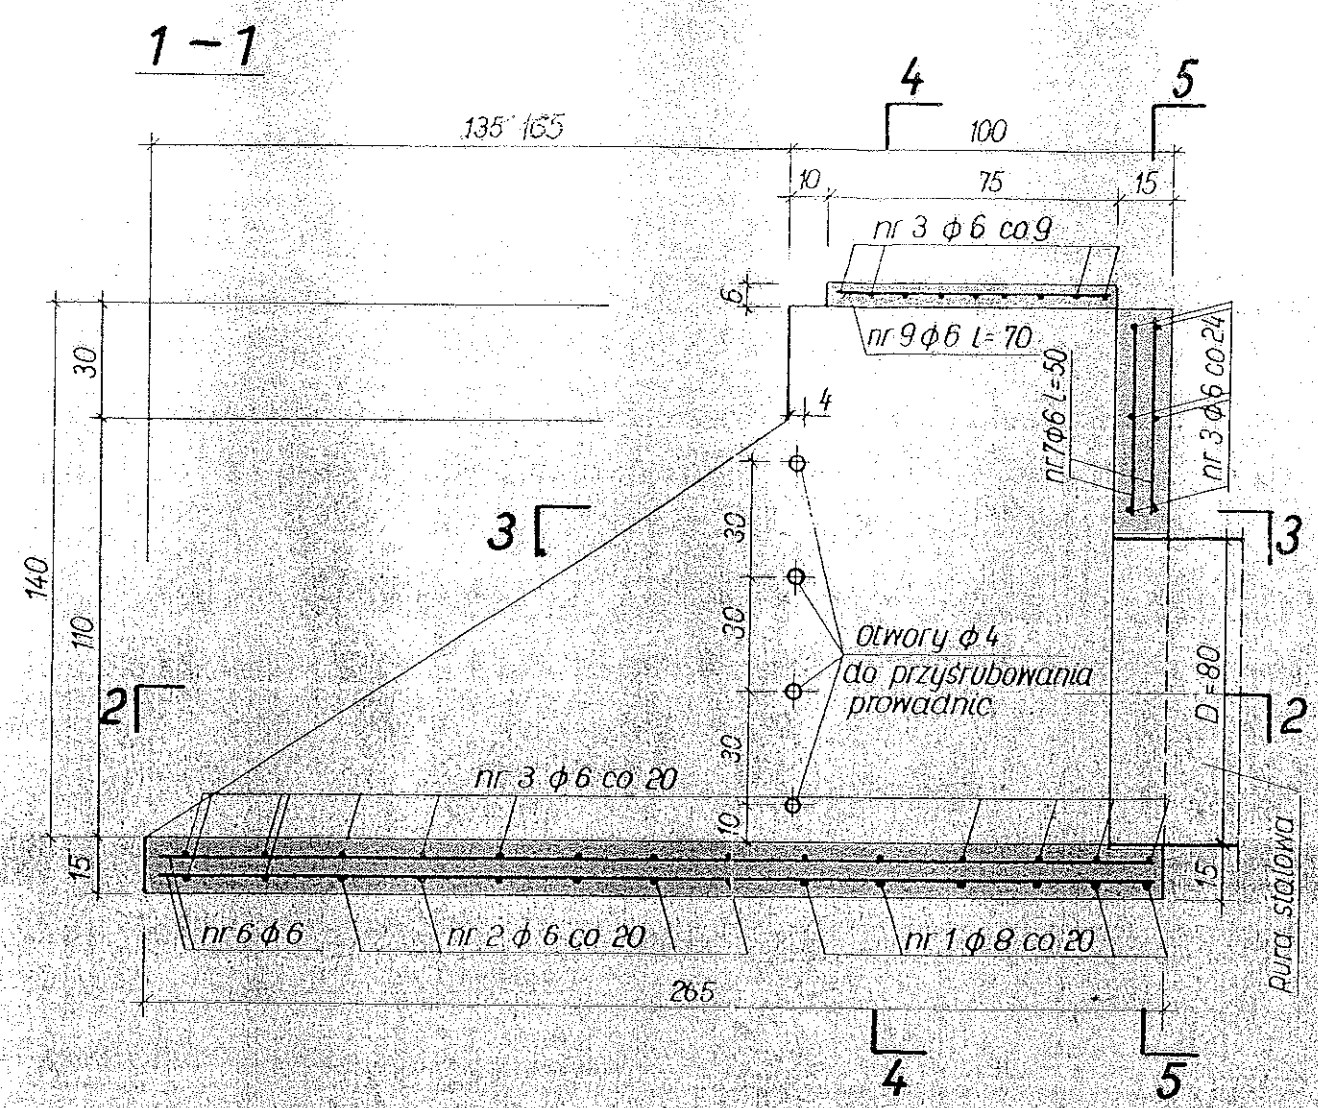

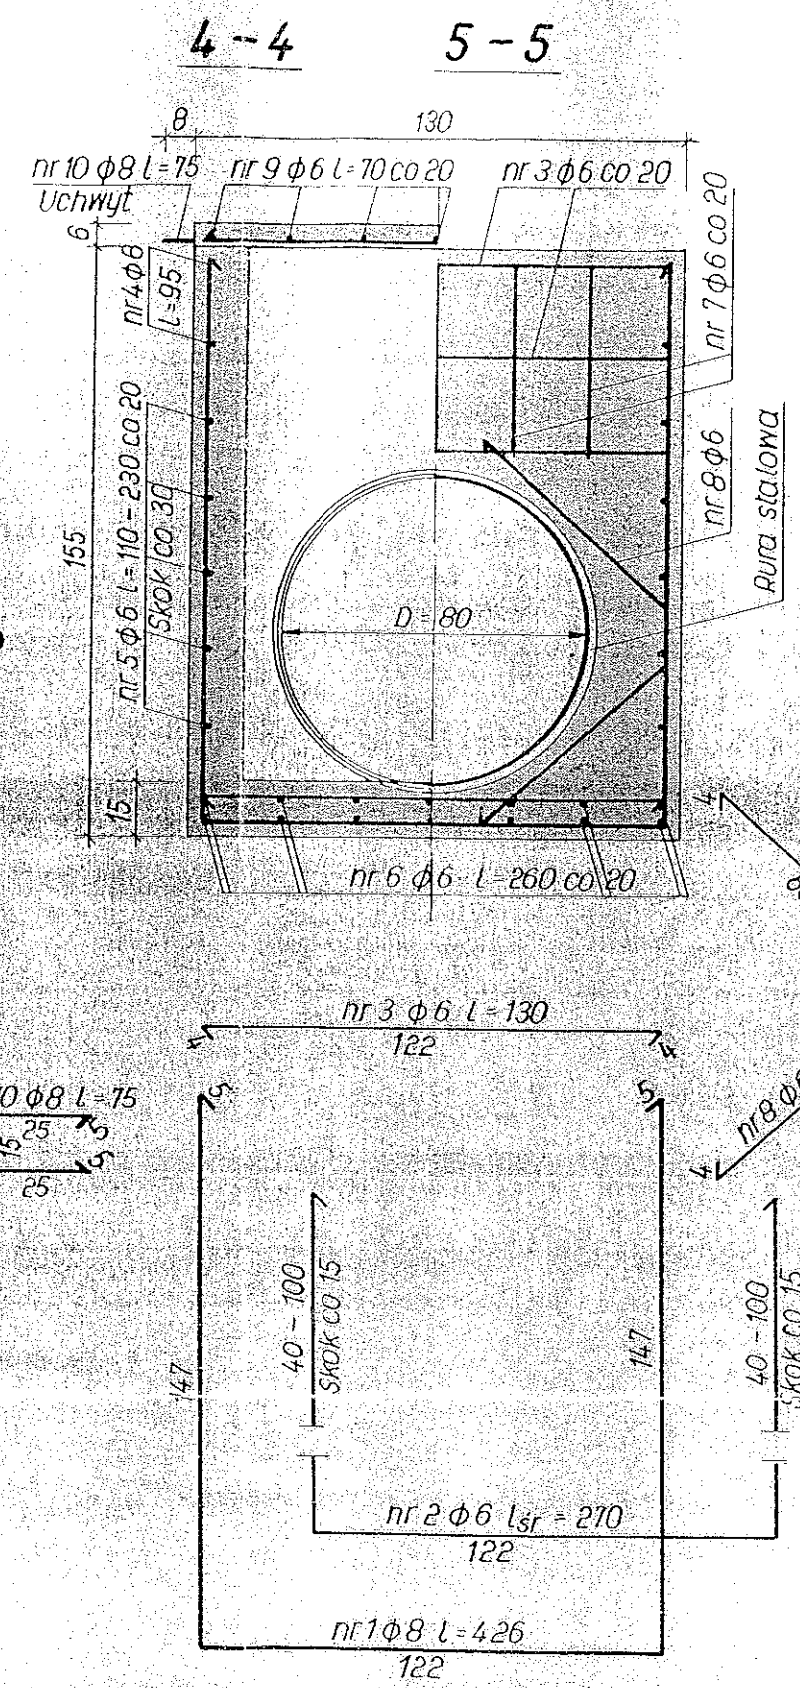

Tablica 1

Nr pręta	Średnica pręta	Długość 1 szt	Liczba ogólna	Qr = 2500 Długość ogólna ϕ6	ϕ8
	mm	m	szt	m	
1	8	4,26	6		25,56
2	6	śr.2,70	6	16,20	
3	6	1,30	31	40,30	
4	6	0,95	4	3,80	
5	6	śr.1,70	10	17,00	
6	6	2,60	14	36,40	
7	6	0,50	10	5,00	
8	6	1,56	4	6,24	
9	6	0,70	7	4,90	
10	8	0,75	4		3,00
Razem			m	129,84	28,56
Ciężar 1 m pręta			kG	0,222	0,395
Ciężar ogólny			kG	28,8	11,3
Razem			kG	41	

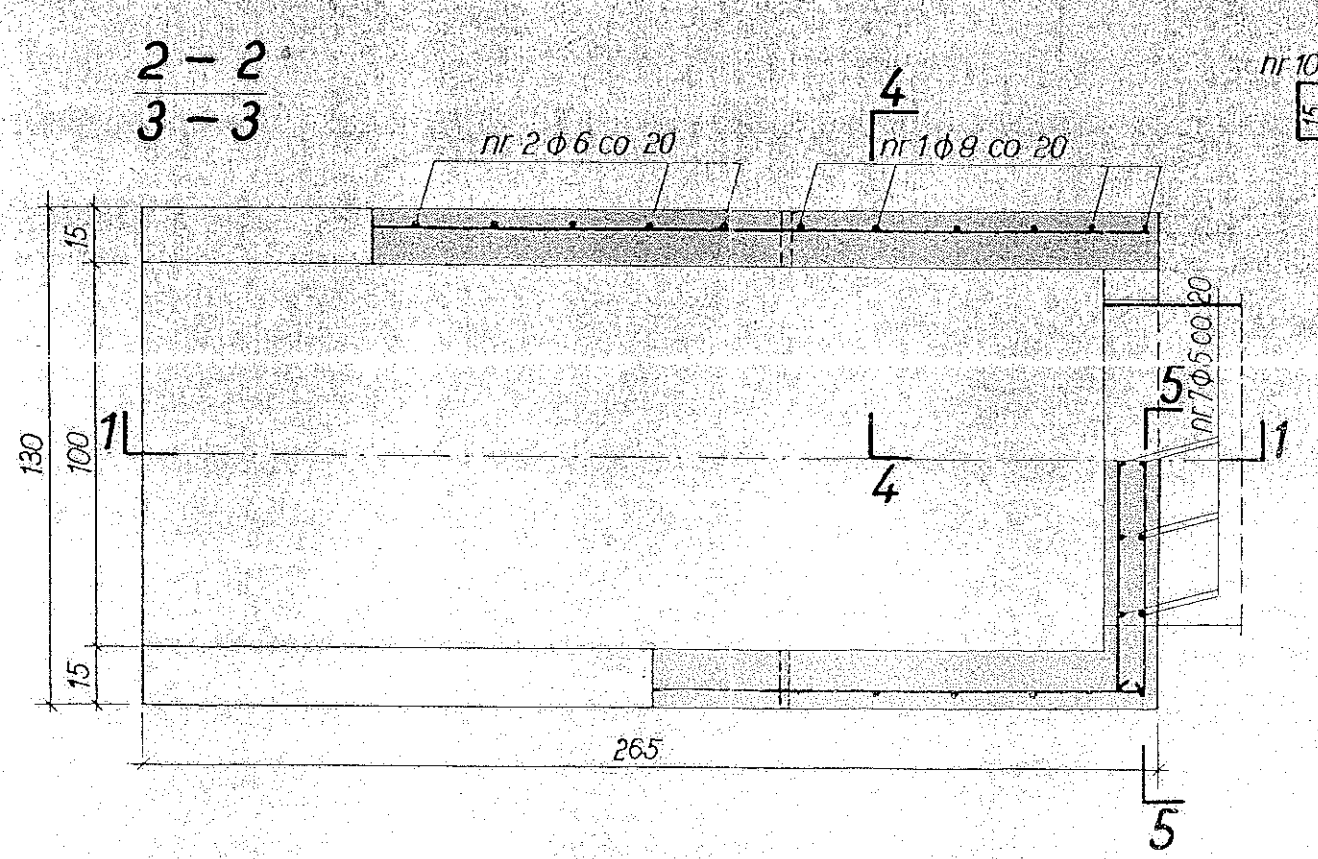

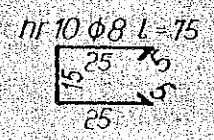

Beton hydrotechniczny Rw 170/W-4; M-100

Stal St0 Qr = 2500 kG/cm²

Uwagi:

1. Prowadnice do krat pokazane na ark. 31 i 32 montować po rozdeskowaniu przyczółków
2. Szczegół połączenia rury z przyczółkiem pokazany na ark. 30

mgr inż. Włodzimierz Cichowlas
upr.bud.Nr.UAN 7342-123/92
projekt. kierowanie i nadzorowanie robót w spec. instalacyjno-inżynieryjnej
Dz.U.8/75 § 13 ust.1 pkt.4a

CENTRALNE BIURO STUDIÓW I PROJEKTÓW WODNYCH MELIORACJI W WARSZAWIE

P. O. T.		Nazwa proj:	Projektował	inż. W. Styputa	
Stadium	P.T.R	Projekty typowe syfonów			
Skala	1:20		Kreślił	E. Czaczkowska	
Data opracow.	20.II.70	Załącznik: Zbrojenie przyczółka D=80	Sprawdził	mgr inż. S. Kryszak	
Data zatw.			Kier. grupy	inż. W. Adamski	

RYS. NR 6