




Przekrój geotechniczny I-I

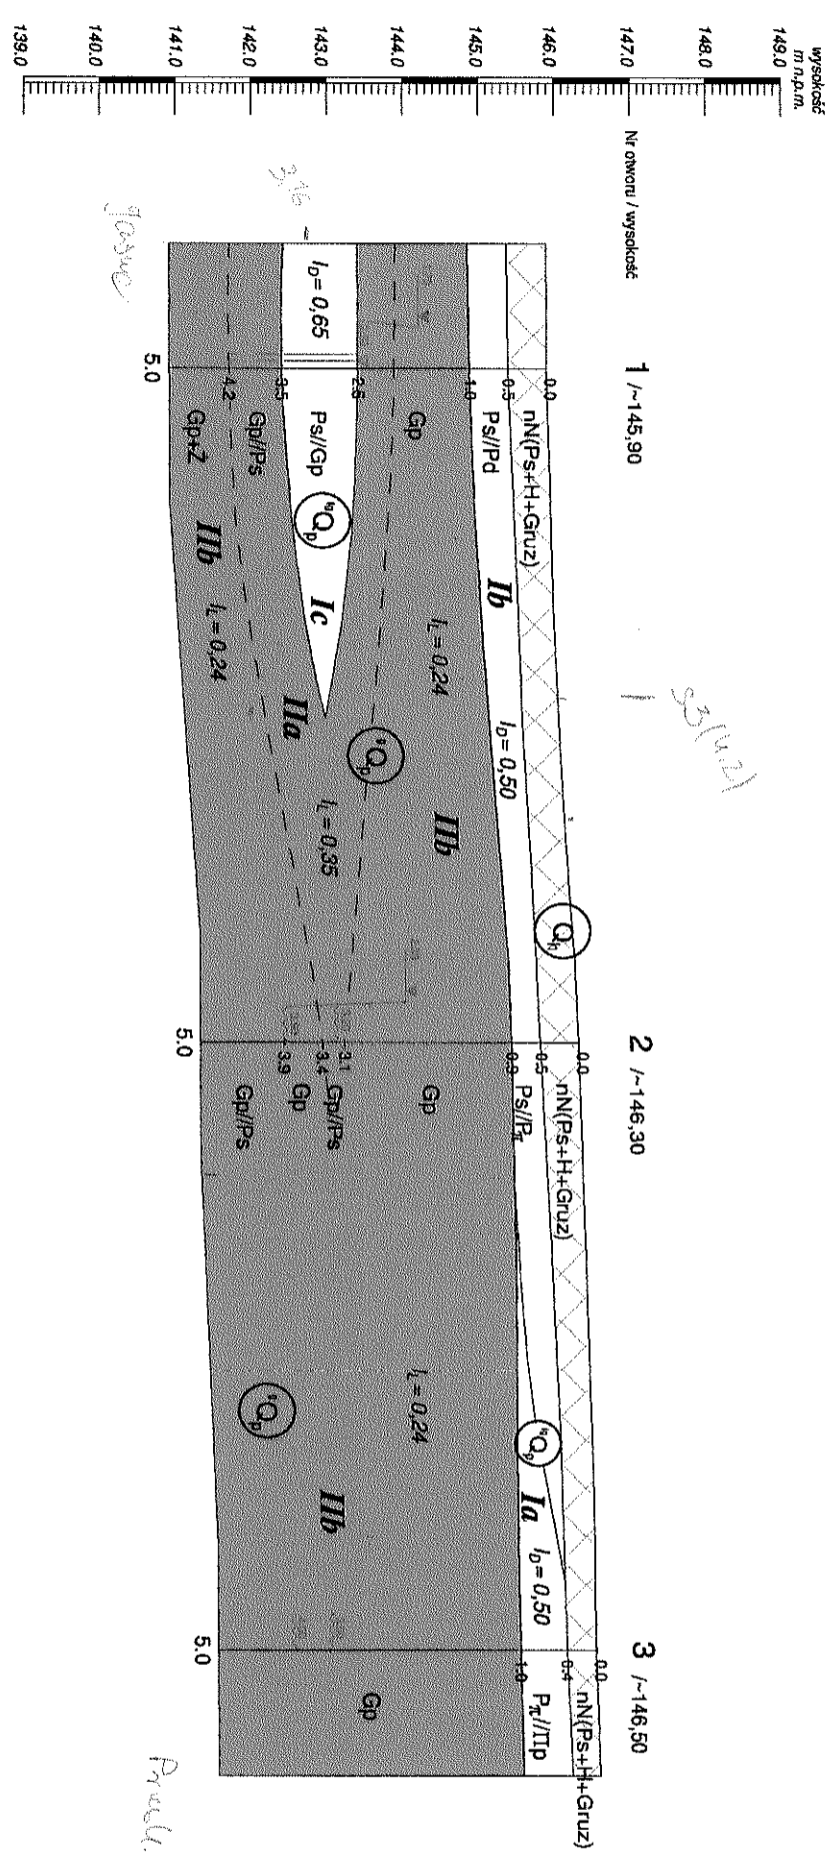

Odległość między otworami (m)	89,0	81,0
Data wykonania	25-07-2011	25-07-2011

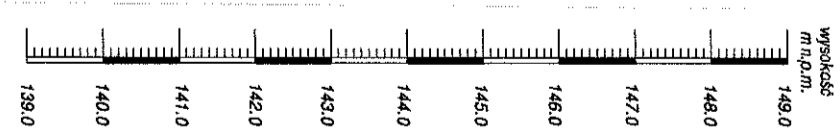



mAgeo
Usługi Geologiczne
Andrzej Keczmerski

ul. Bohaterów
Monte Cassino 3
63-700 Krotoszyn
tel.: +48 506 586 166
e-mail: magedo@mageo.com.pl
http://www.mageo.com.pl

Temat:		Budowa kanalizacji sanitarnej w ulicy Promienistej w Ostrowie Wlkp.	
Rodzaj dokumentacji:		Opinia o warunkach gruntowo - wodnych	
Tytuł:		Przekrój geotechniczny I-I	
Opracował:	mgr Andrzej Keczmerski	Podpis:	
upr. geol. VI-1410		Nr Arch.:	1125
		Data:	lipiec 2011 r.