


KOMORA D-4, D-4a

KOMORA D-4



1 : 20

A - A

PŁYTA GÓRNA

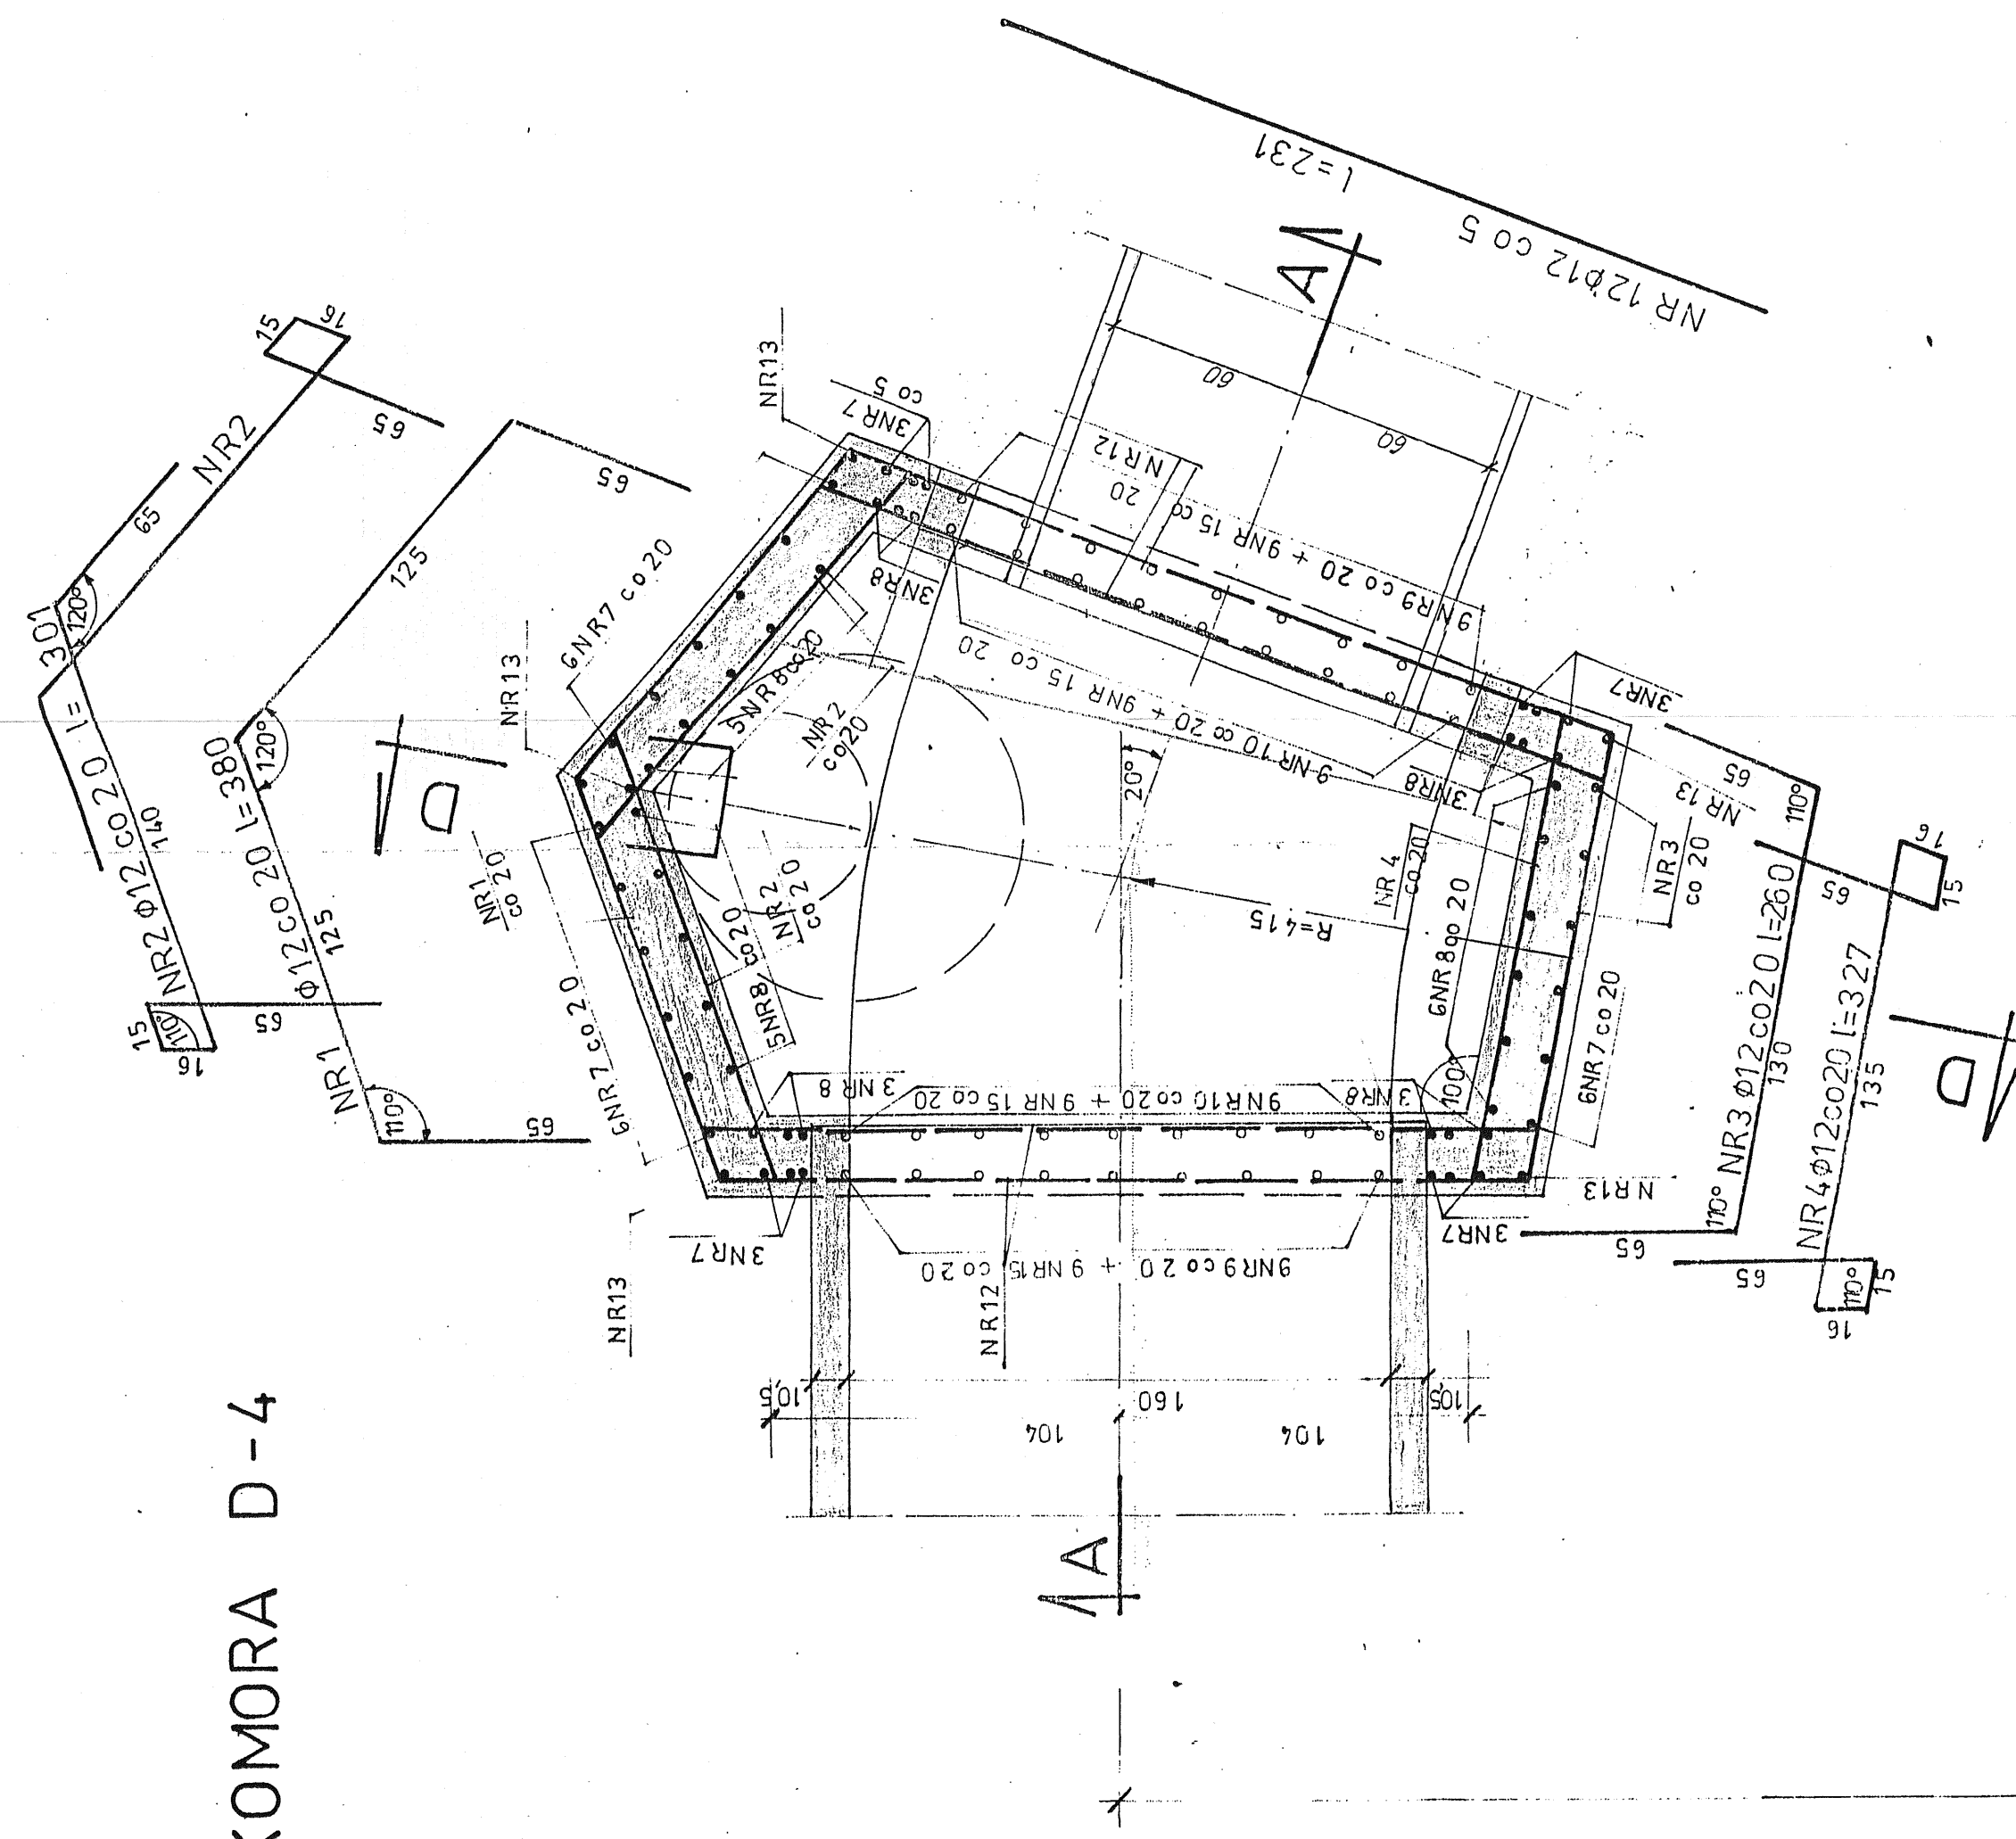


UWAGA:
OTWÓR Ø15 TYLKO
W KOMORZE D-4a

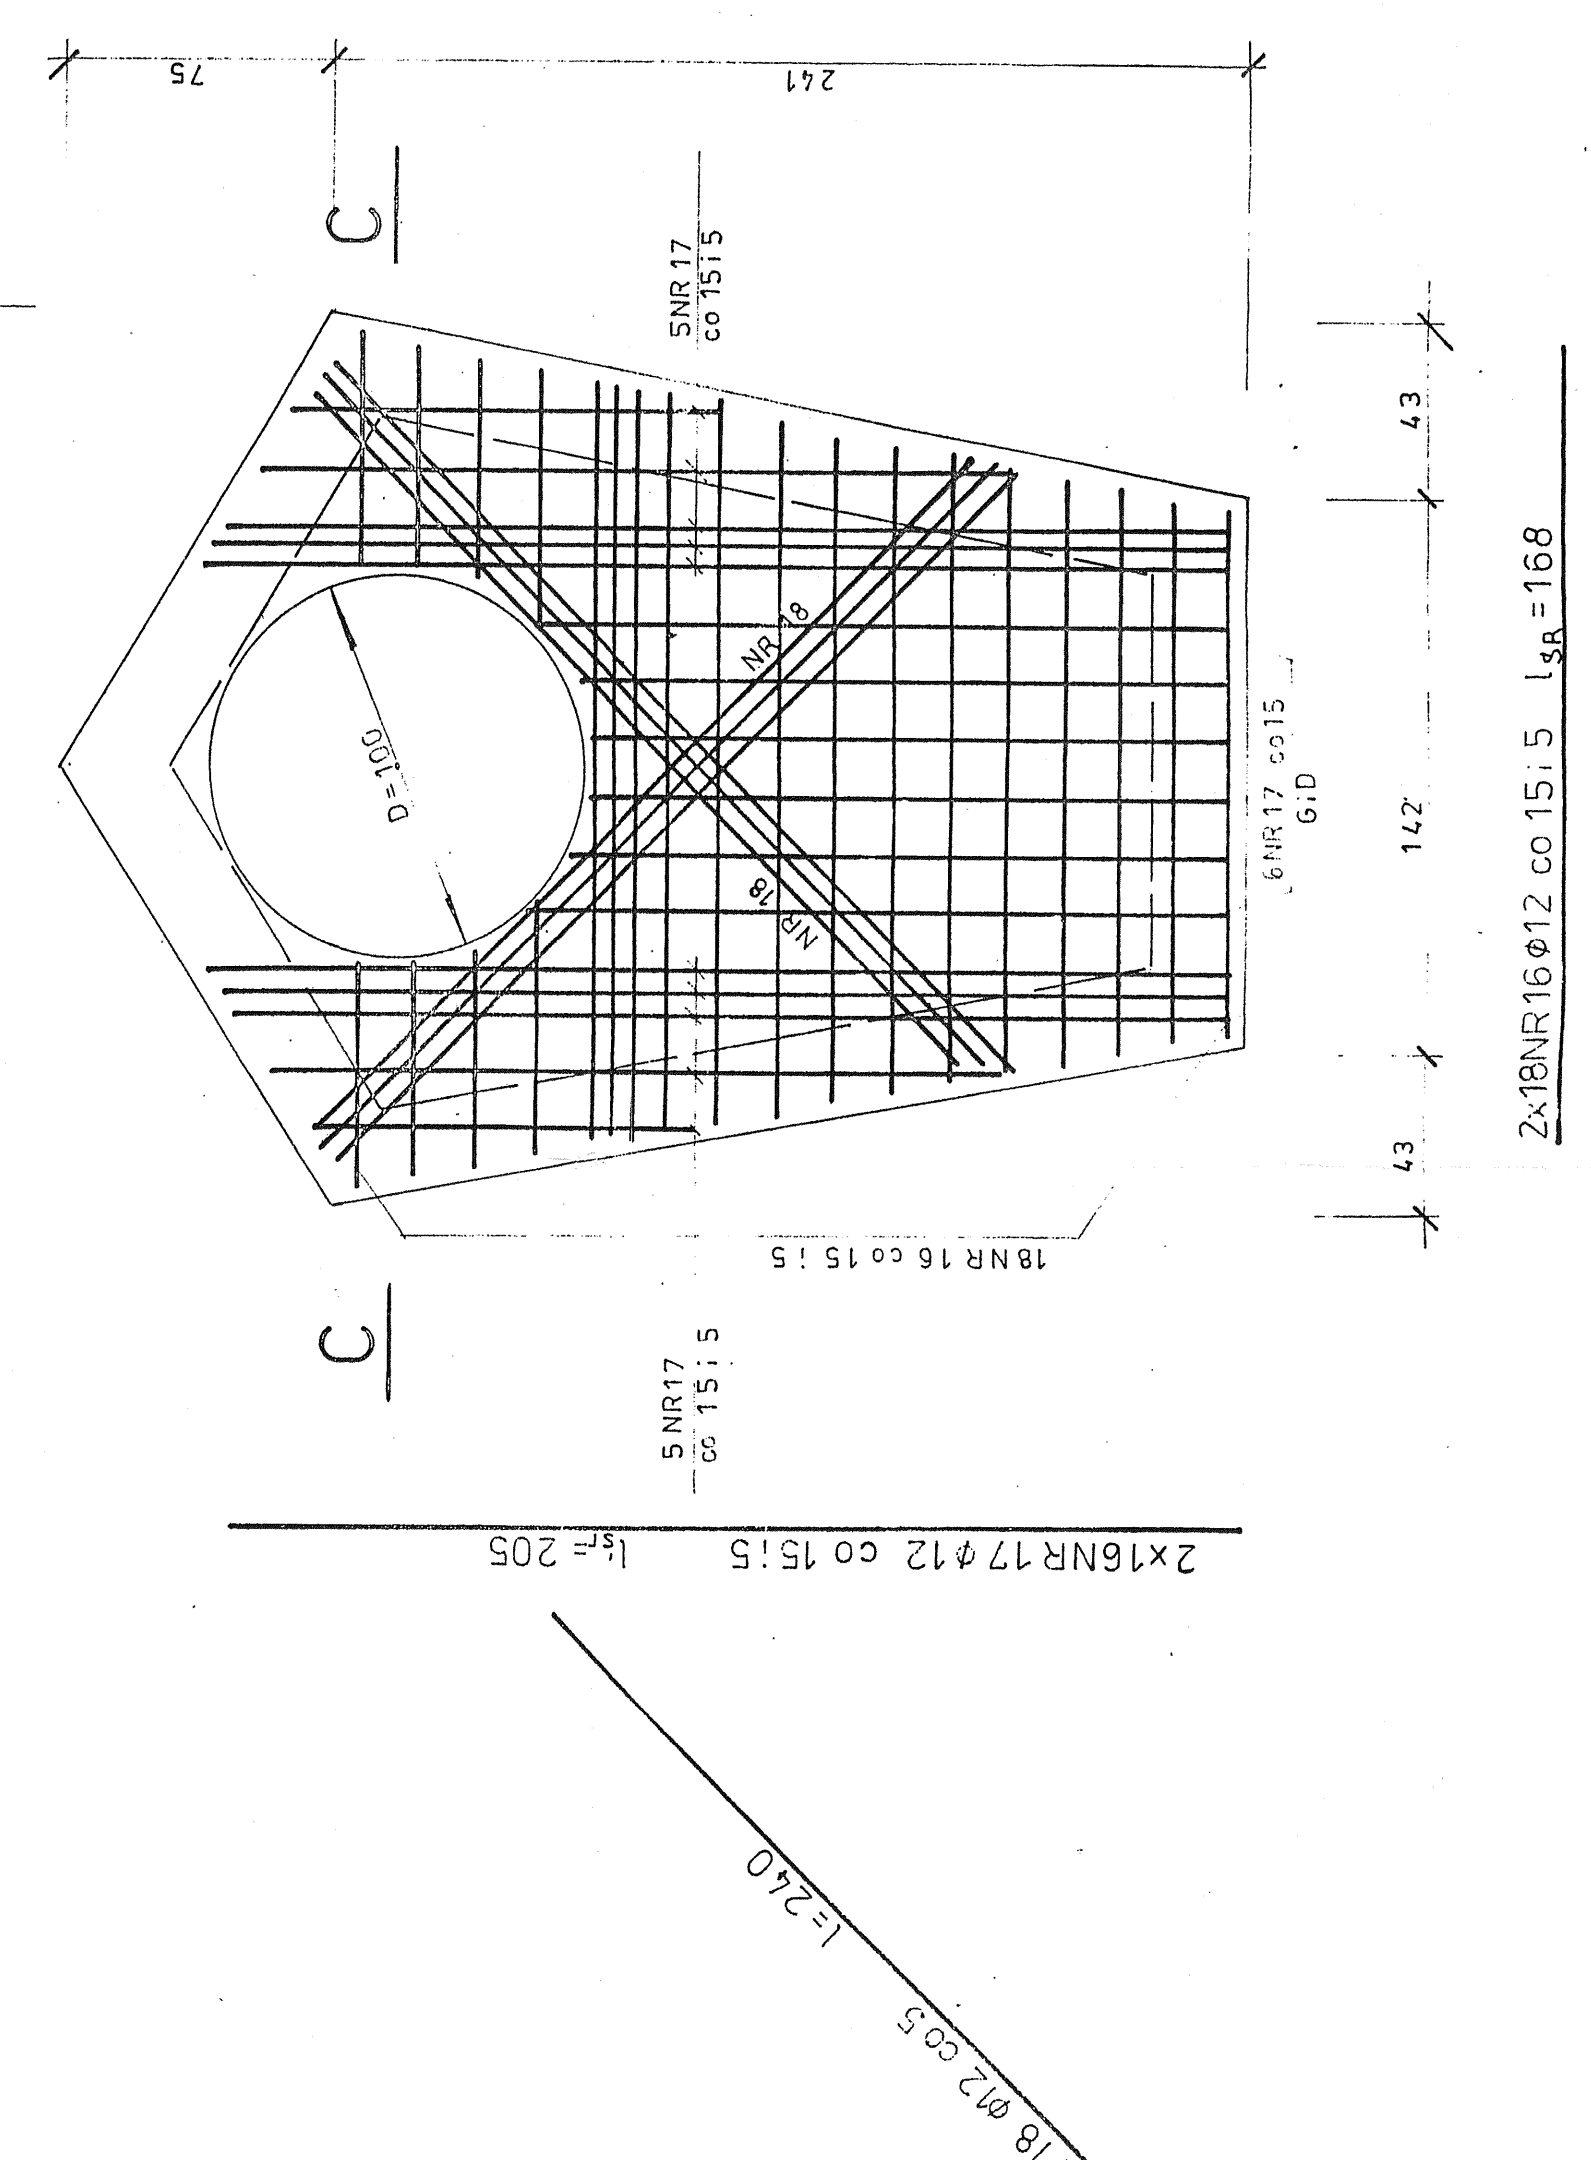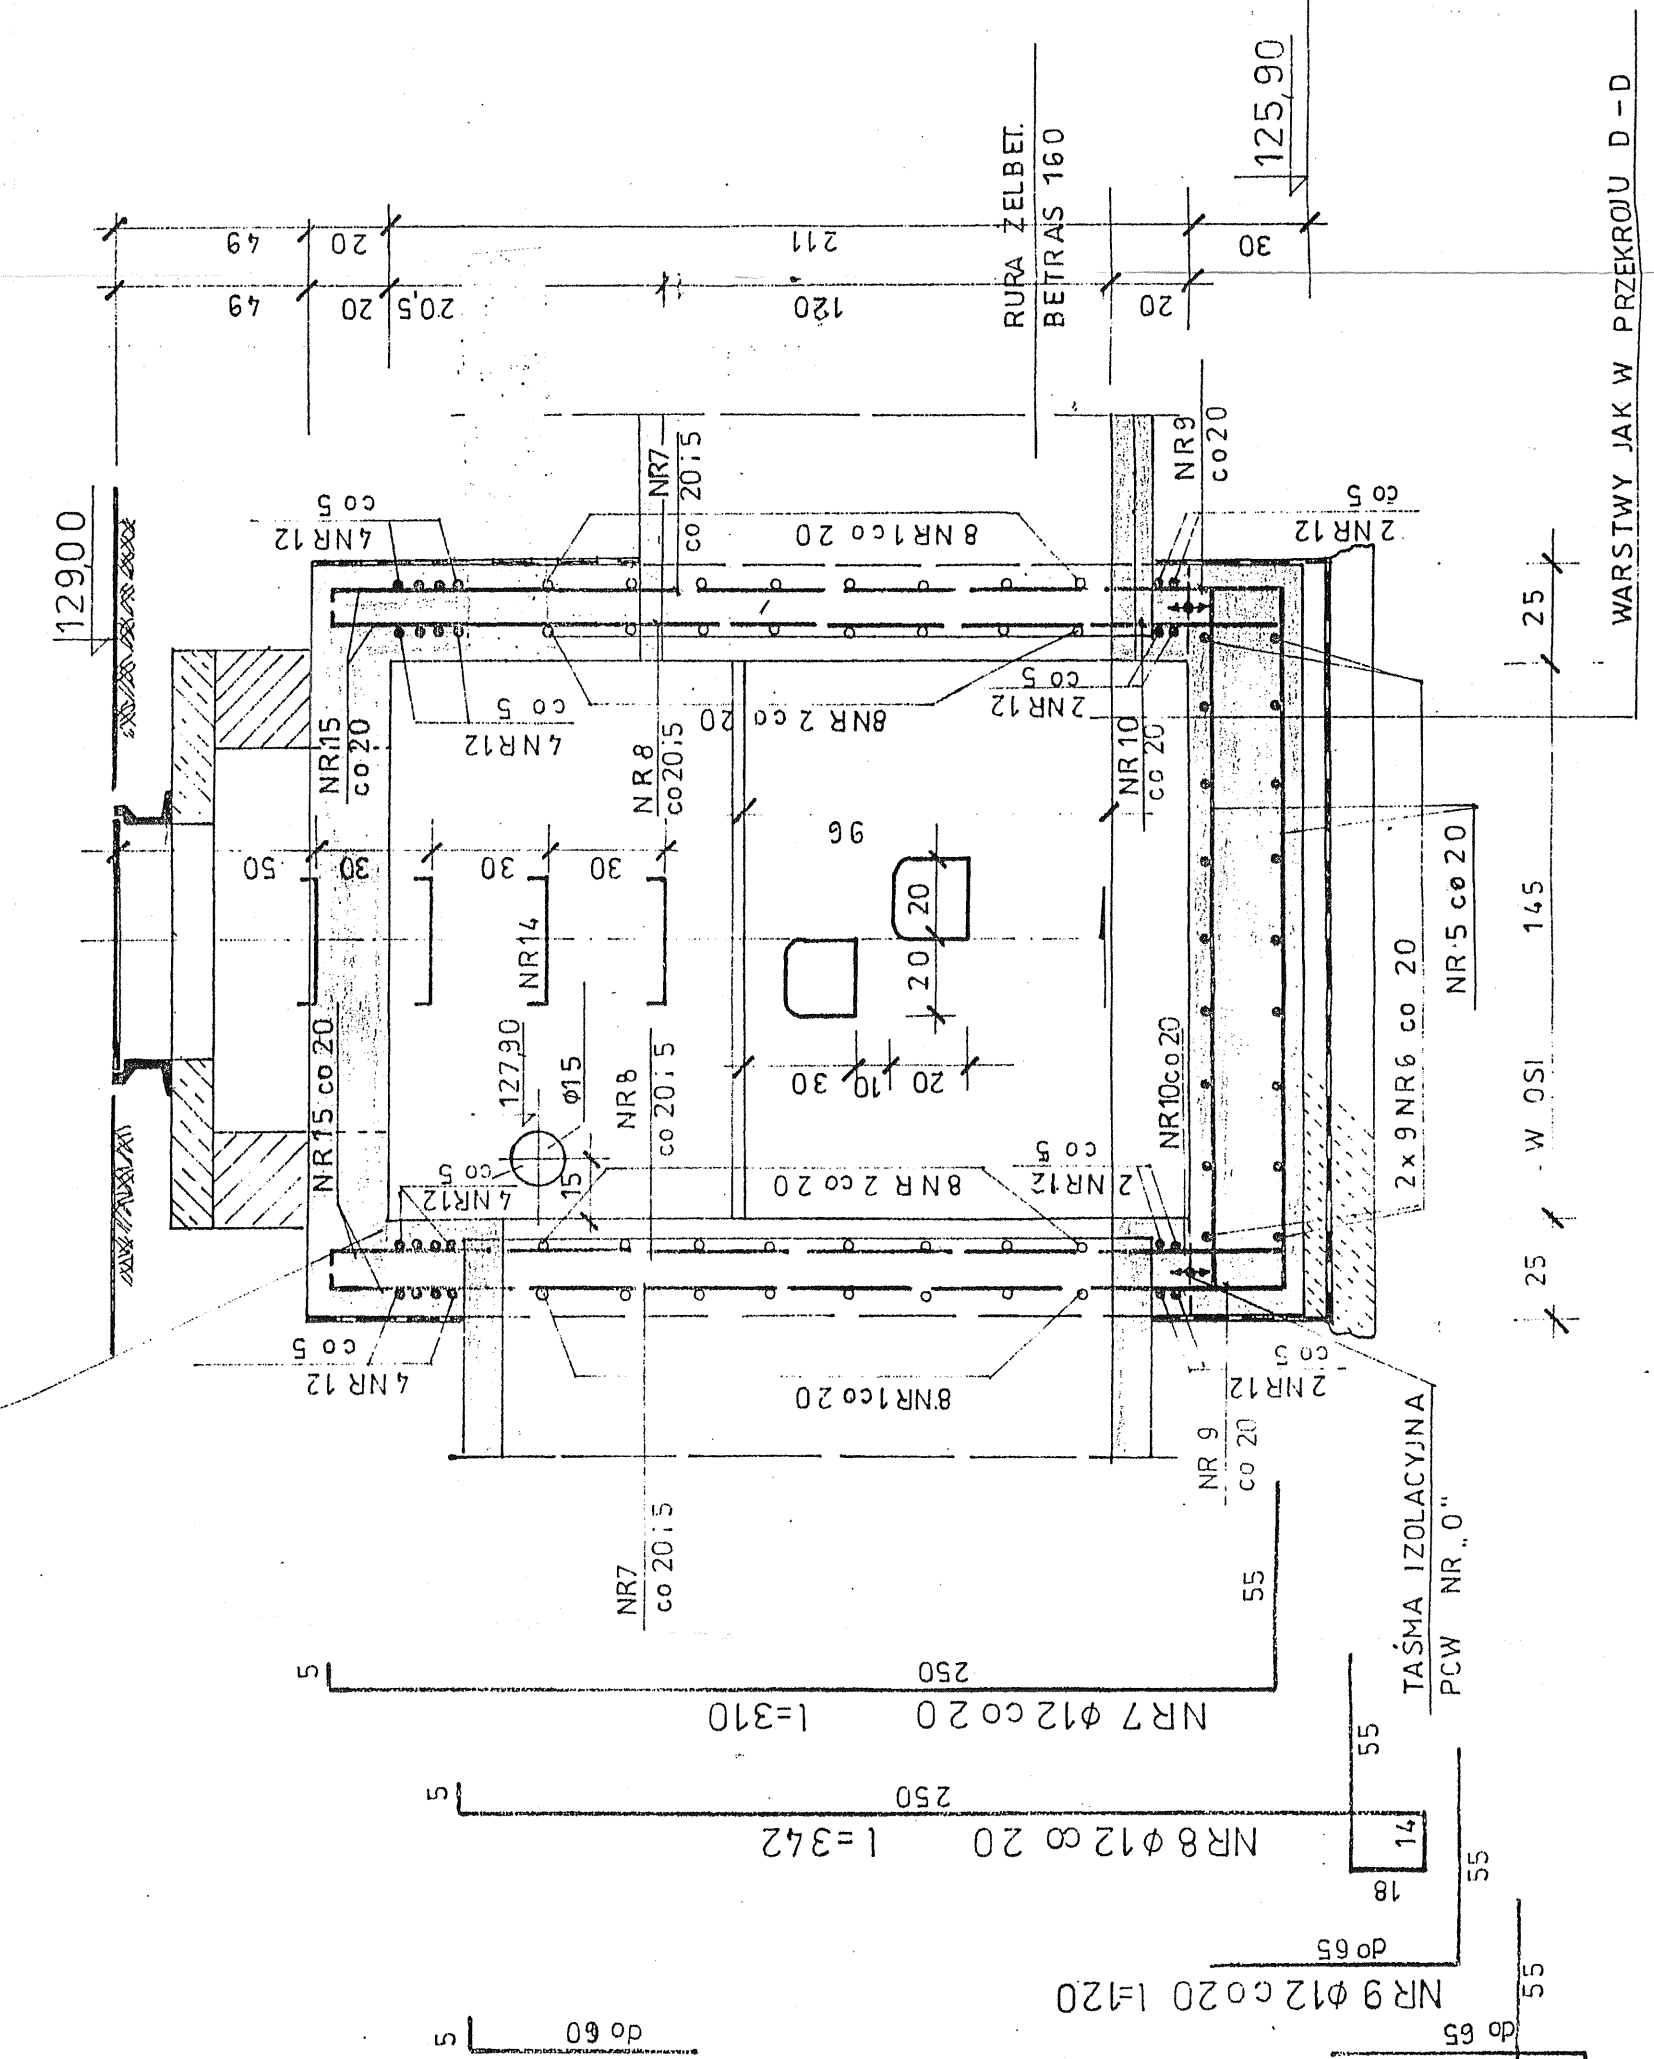

ZESTAWIENIE STALI ZBROJENIOWEJ



NR	SRĘDNI	DŁUGOŚĆ	DŁUGOŚĆ CAŁKOWITA	
			A	A-1
1	12	380	11	418
2	12	301	22	662
3	12	260	11	286
4	12	327	11	360
5	12	166	30	488
6	12	258	18	454
10	12	160	24	384
11	12	231	24	554
12	20	138	4	153
KOMORA D-4a

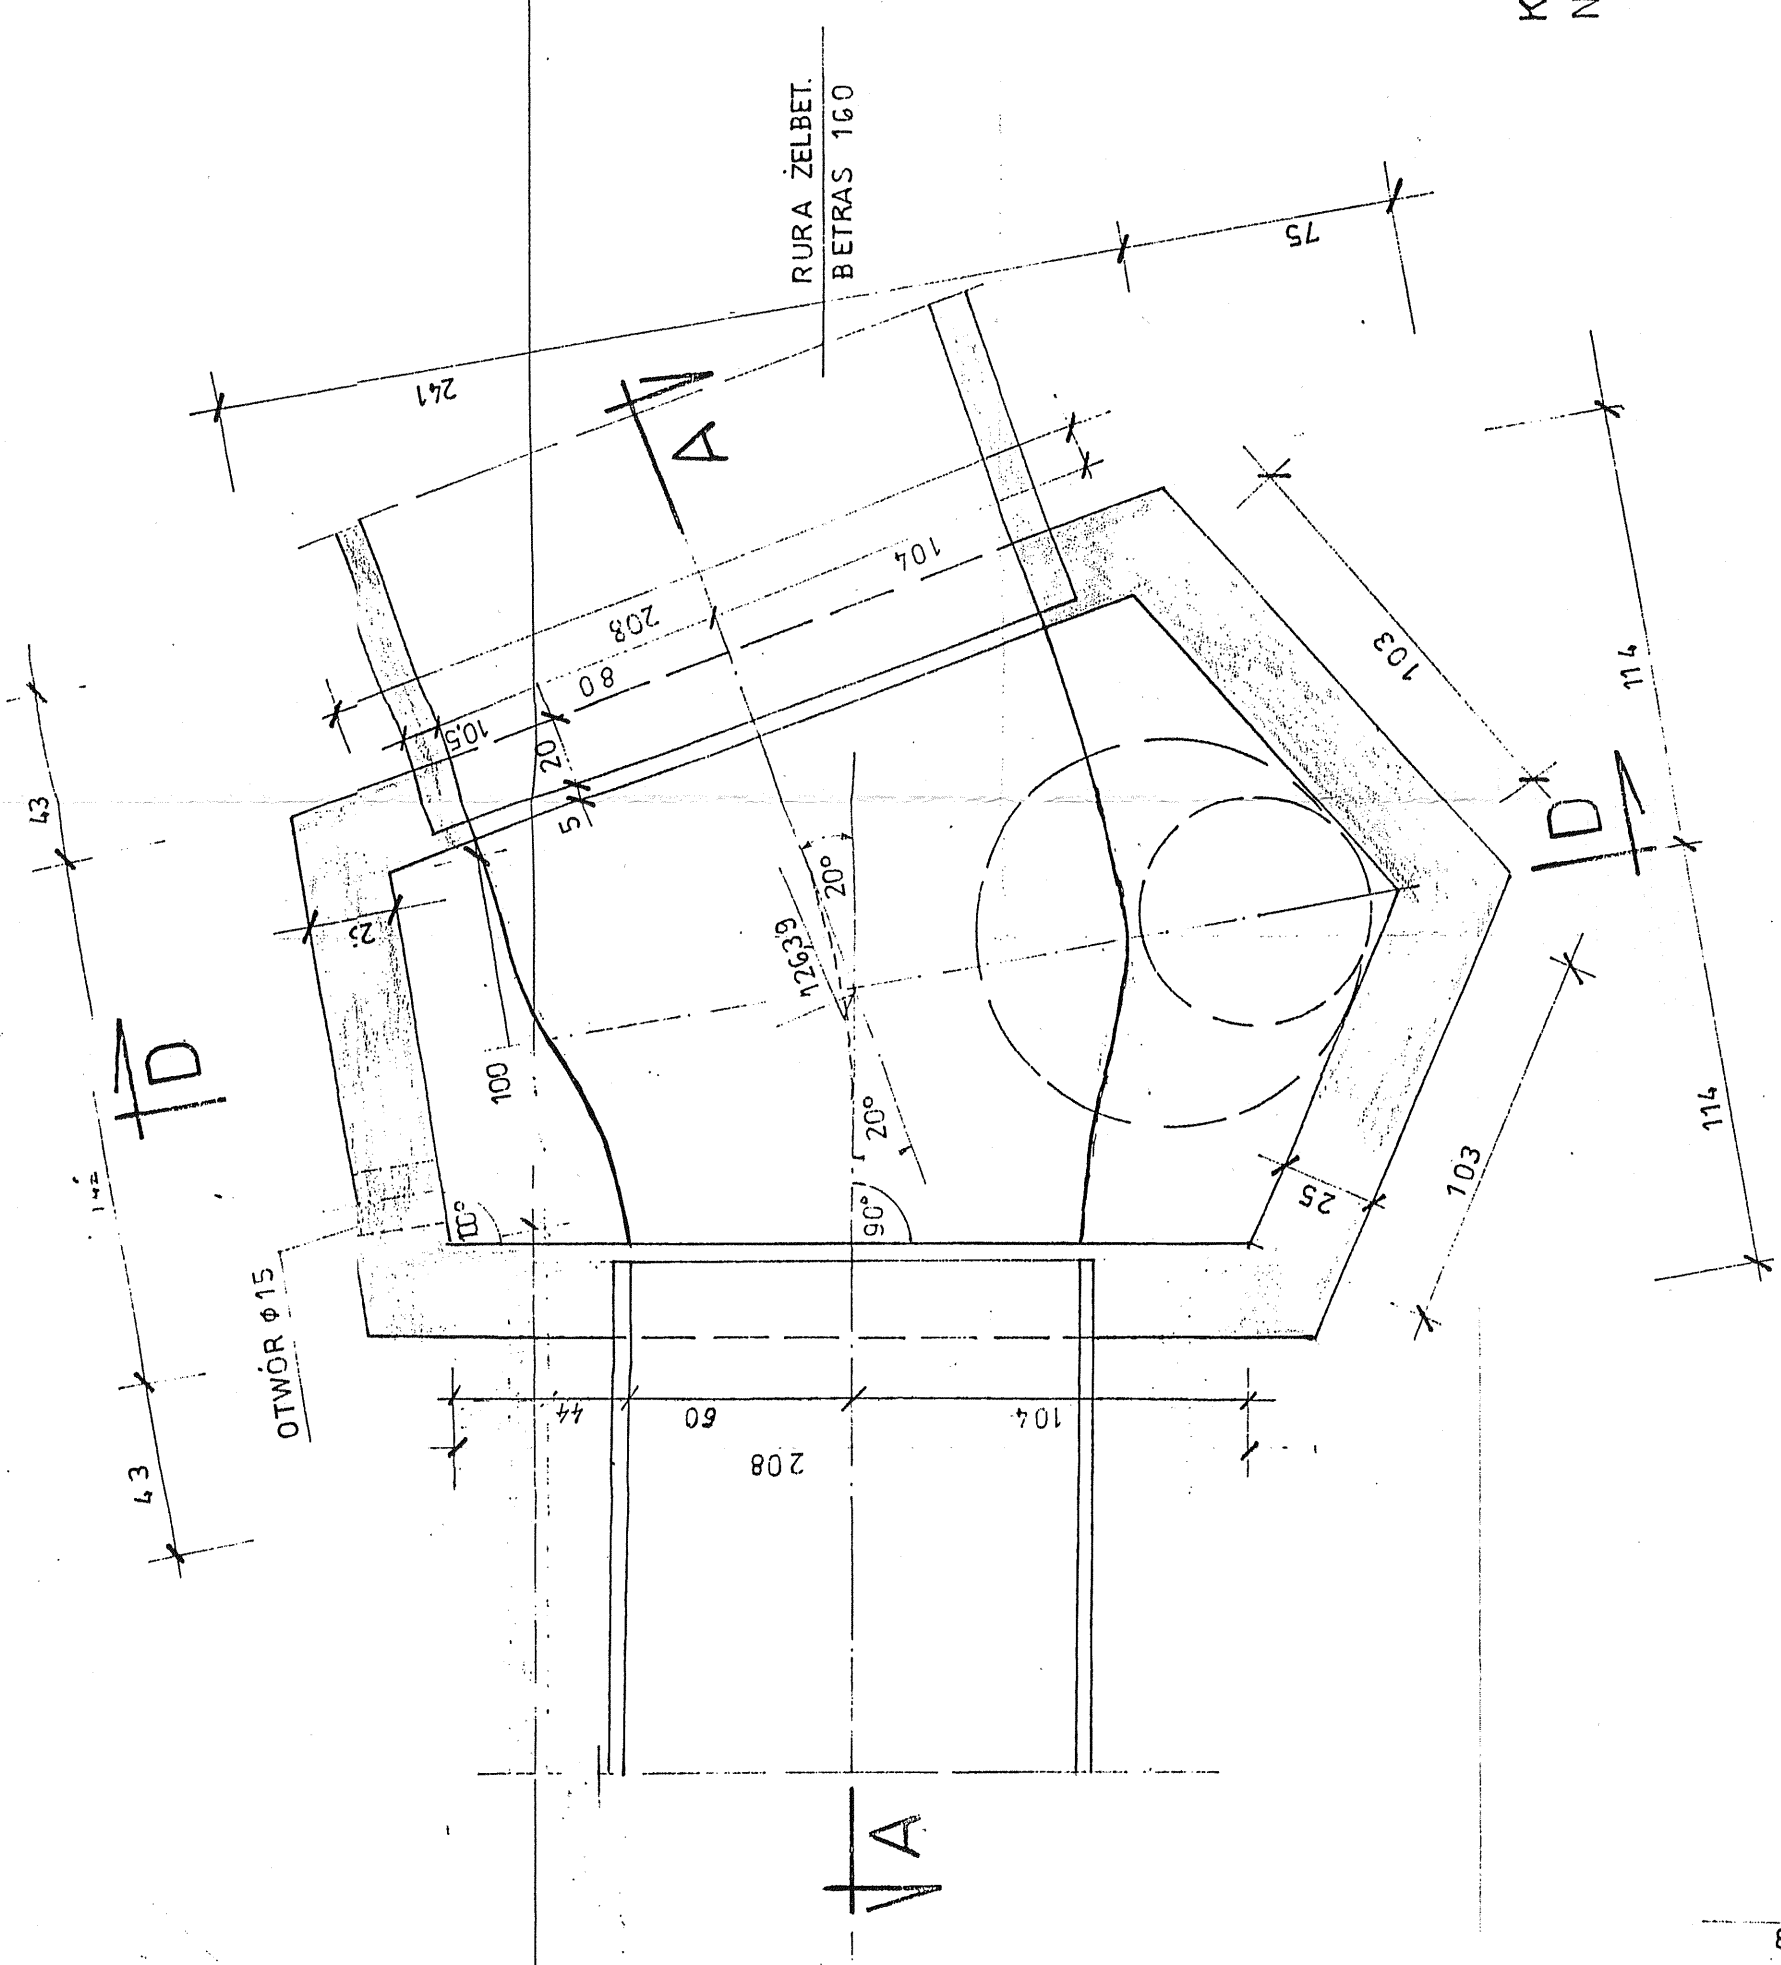


D - D

C - C

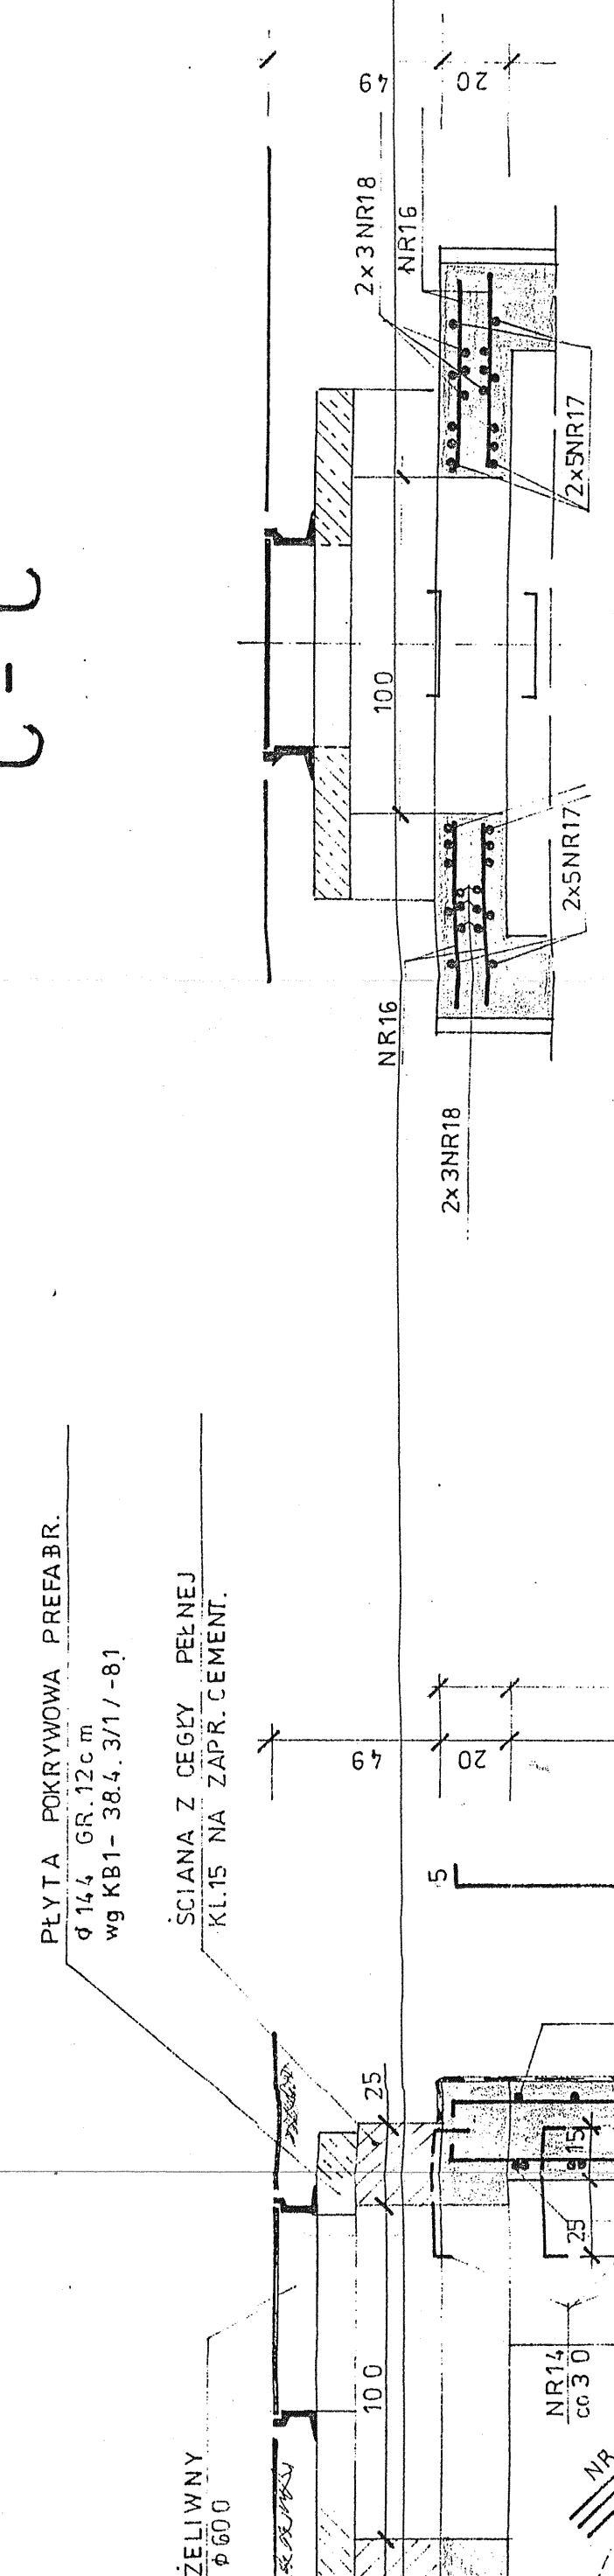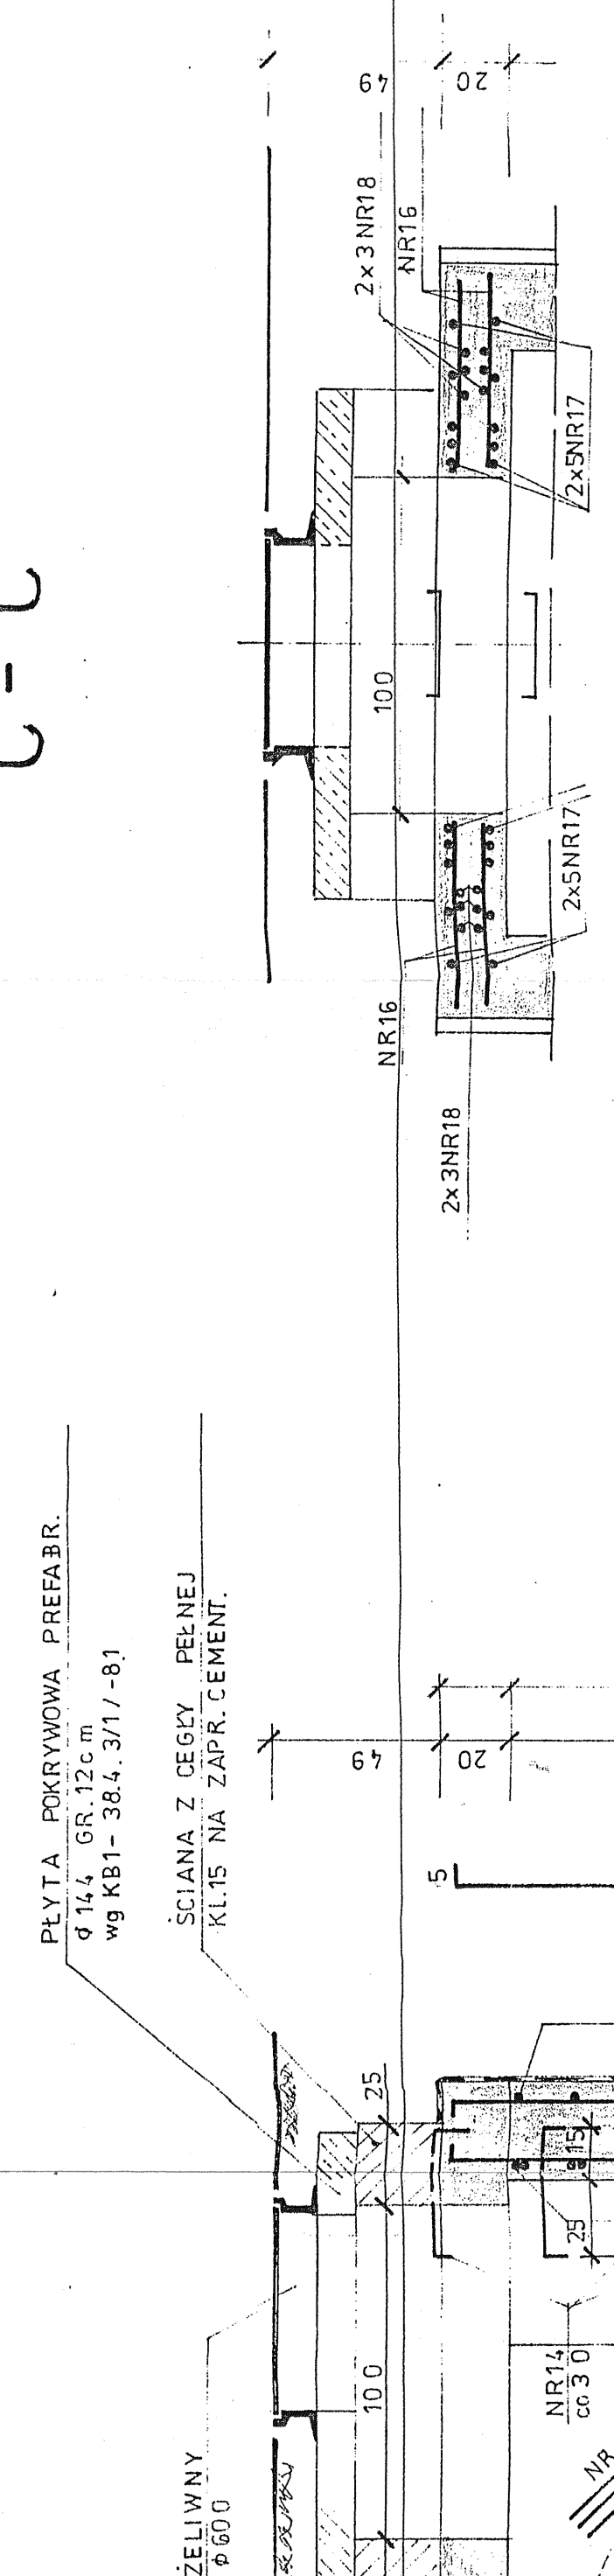

ZBROJENIE PŁYTY DENNEJ

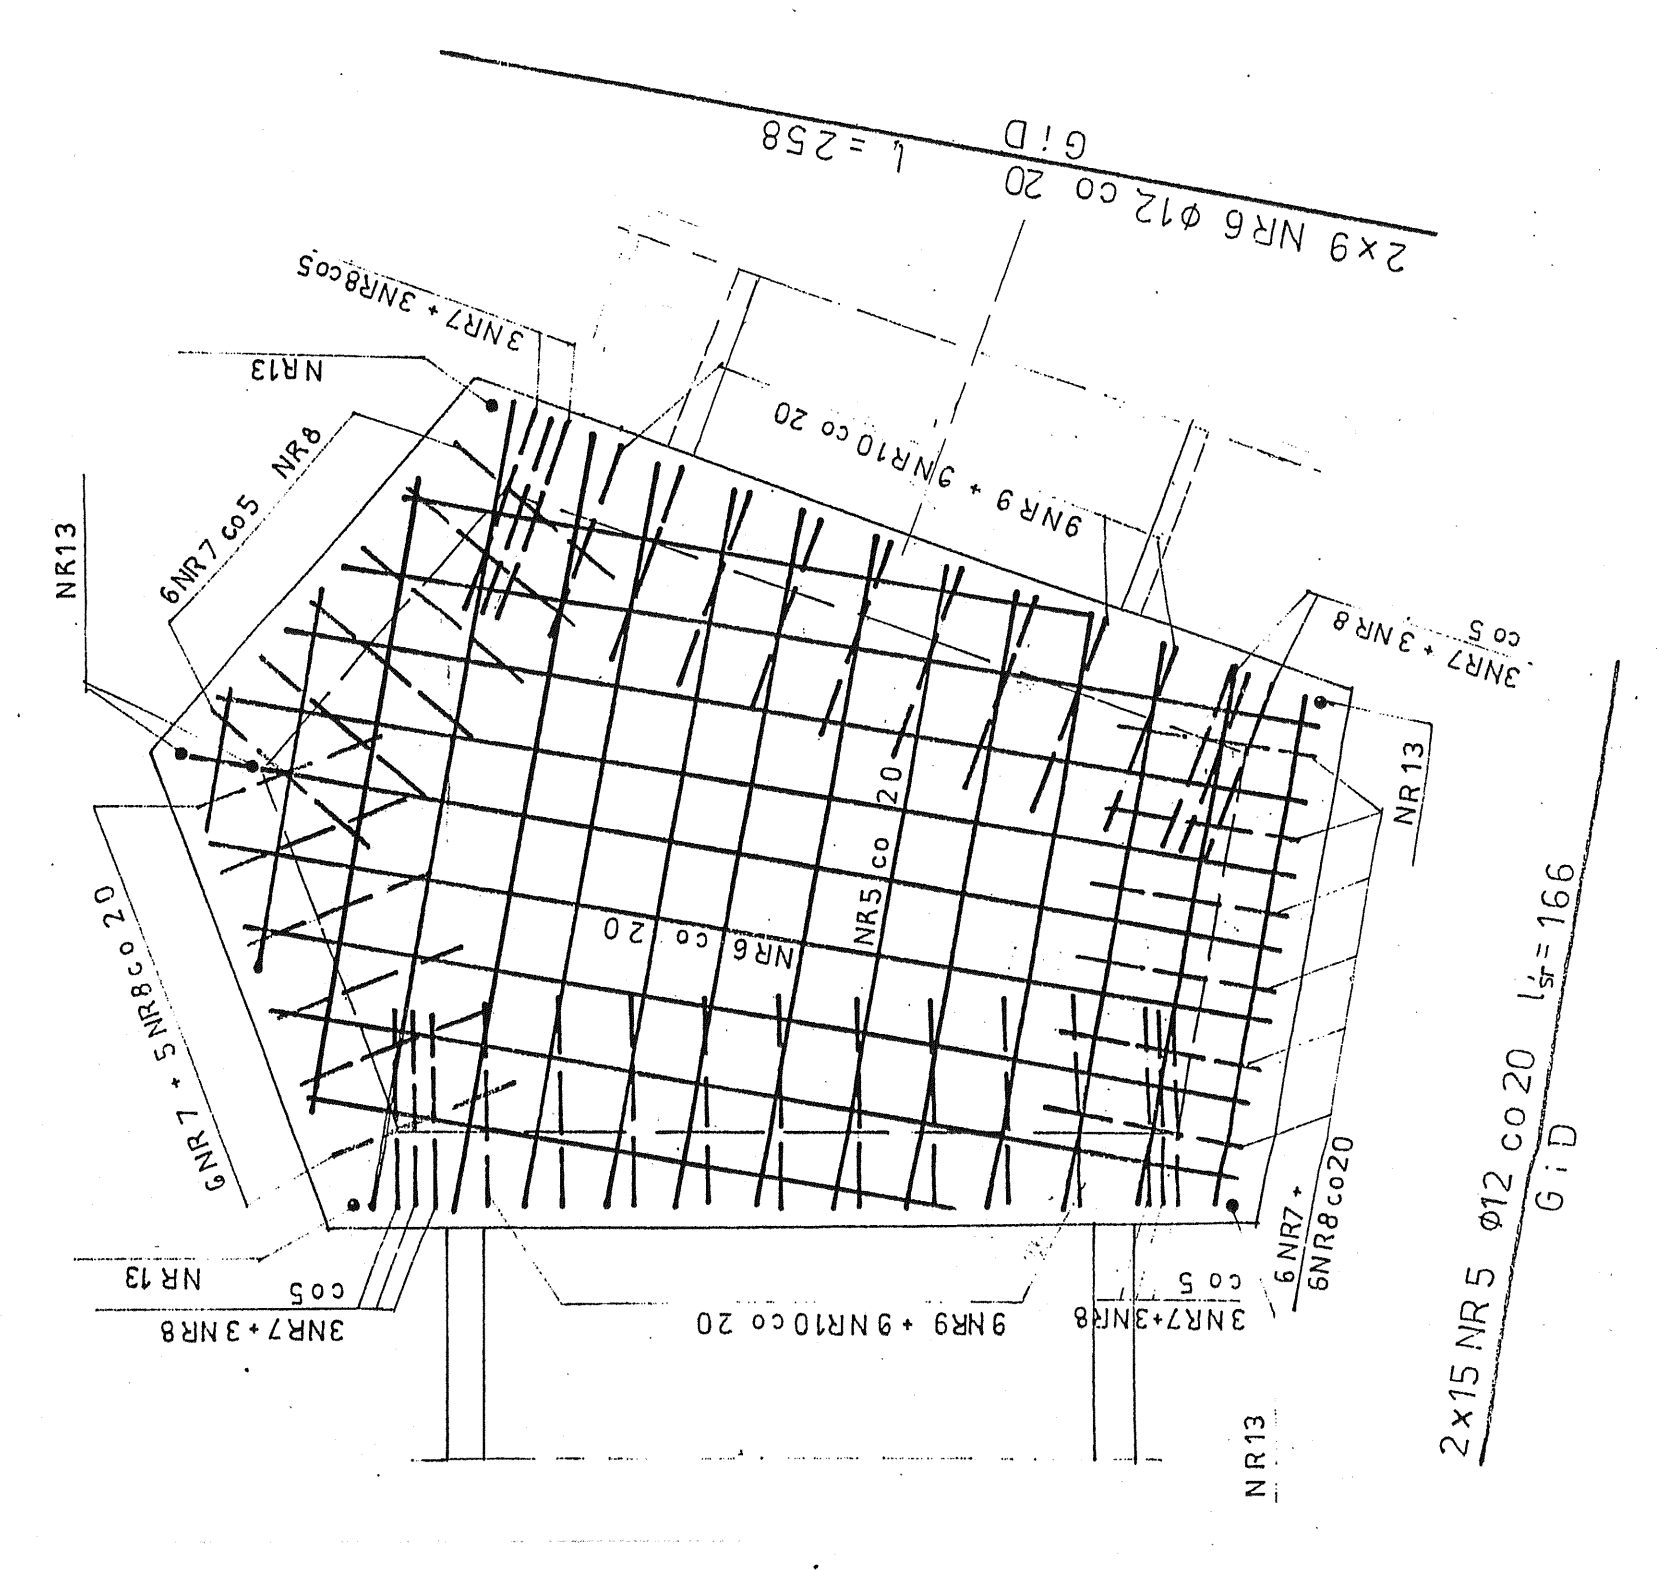

KLAMRY WŁAZOWE
NR14 Ø20 l=138 SZ14

OPRĘGA BETONOWA B-20
PŁYTA BRUBA B-20 30cm
WARG STYLA OCHRONNA B-10 5cm
2 X PAPA ASFALT NA LEPIKU
PODLOGA BETONOWA B-10 10cm

BETON HYDROTECHNICZNY B-20
WODOSZCZELNOŚĆ W>6
MROZOODPORNOŚĆ M-100
STAL KL. A - II


Nrys: 6