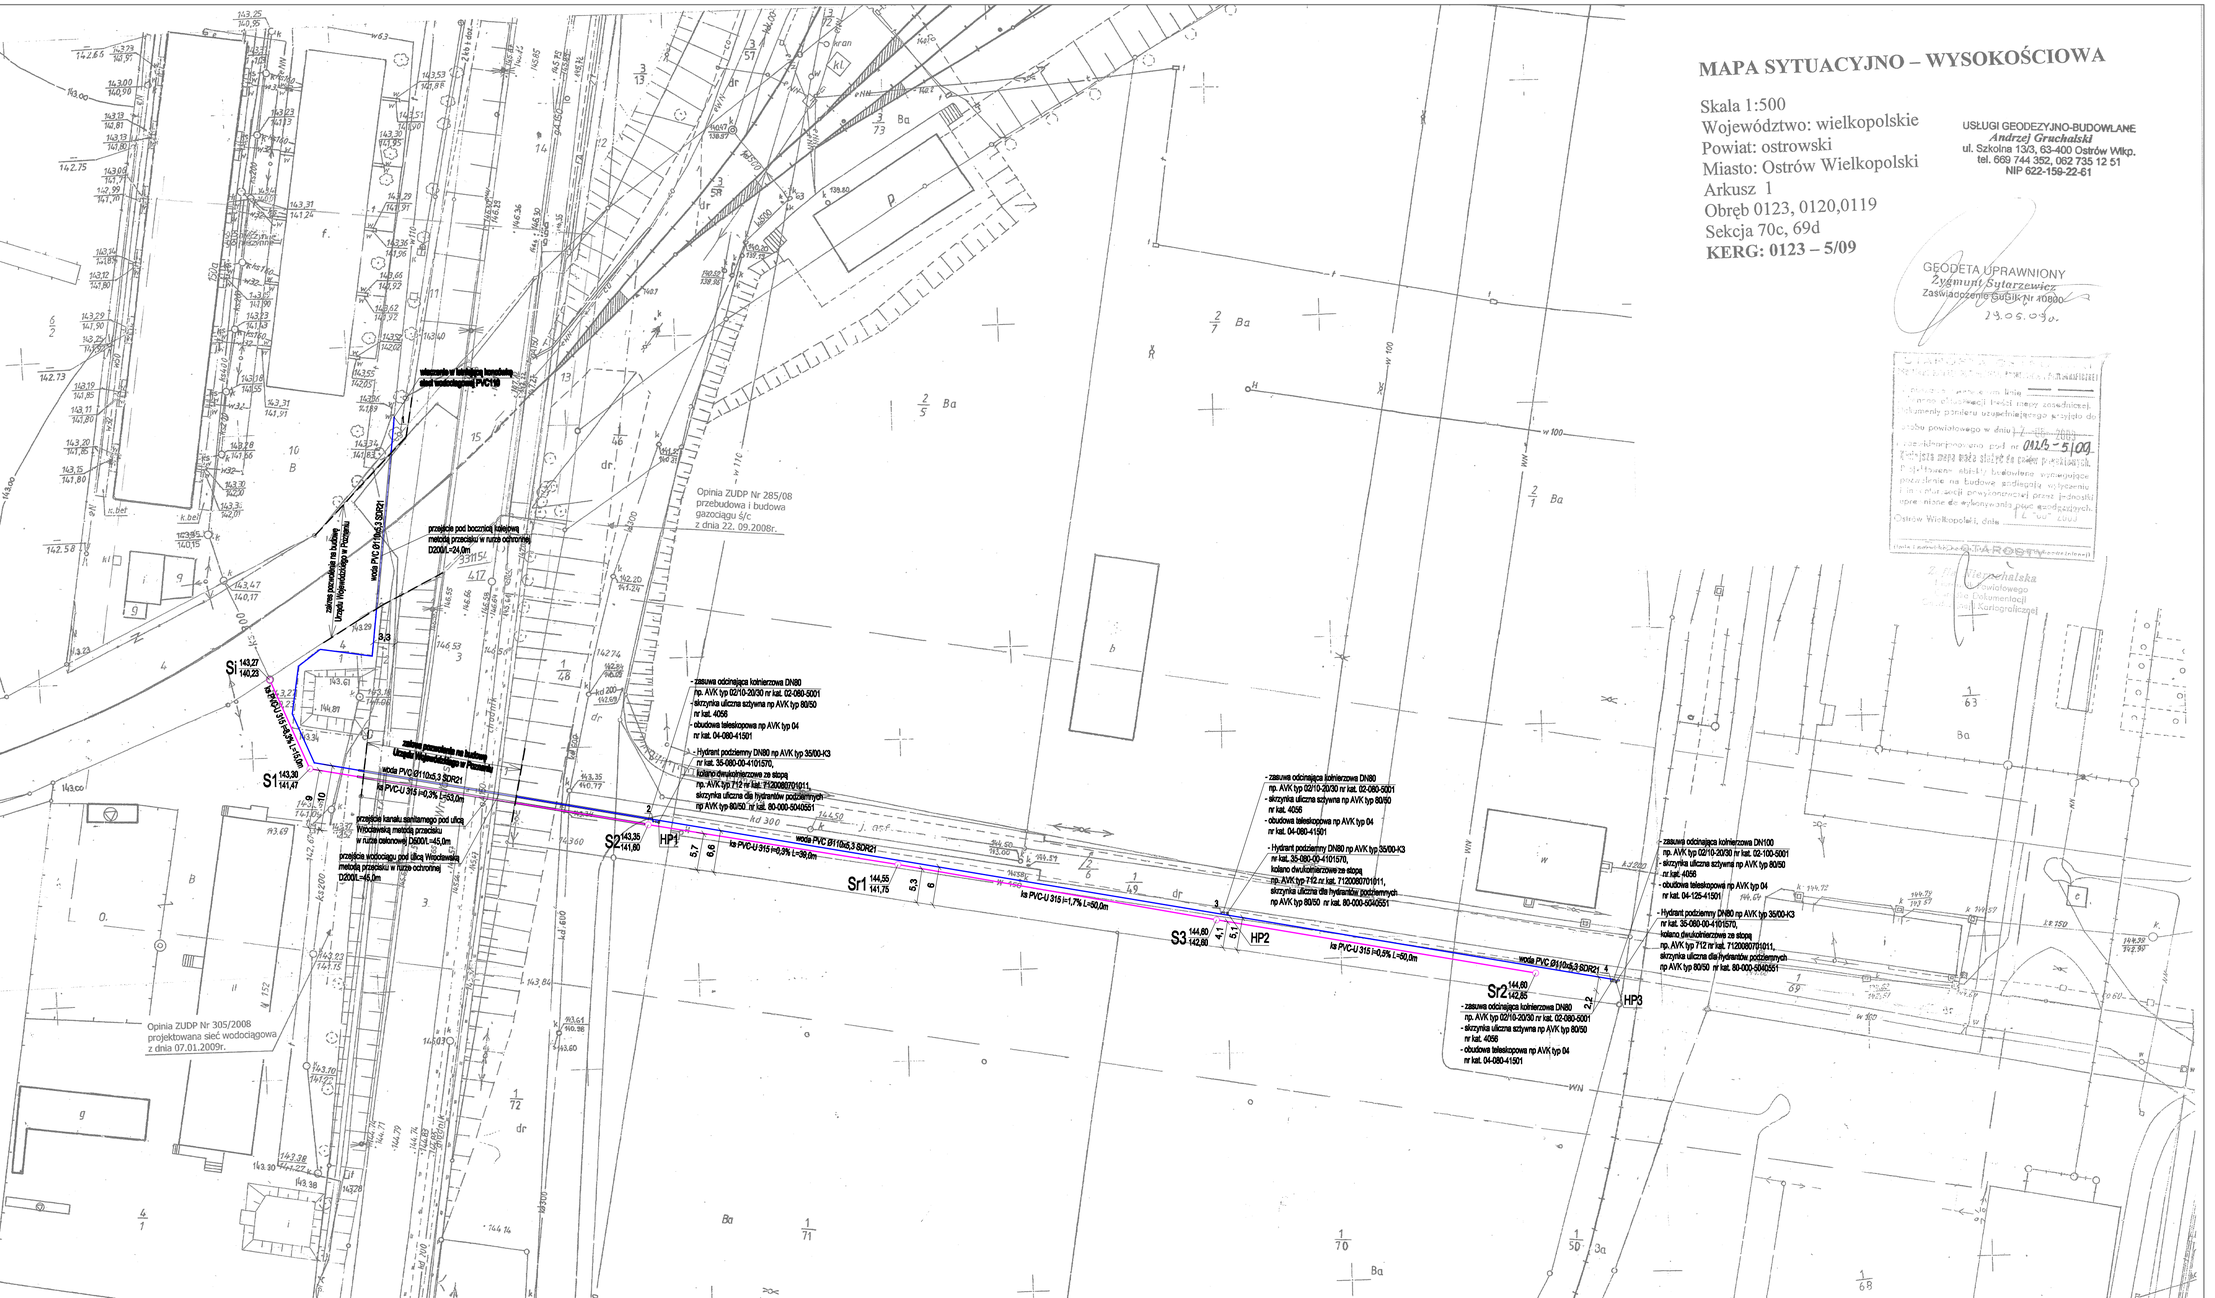
MAPA SYTUACYJNO – WYSOKOŚCIOWA
Skala 1:500
Województwo: wielkopolskie
Powiat: ostrowski
Miasto: Ostrów Wielkopolski
Arkusz 1
Obręb 0123, 0120,0119
Sekcja 70c, 69d
KERG: 0123 – 5/09
USŁUGI GEODEZYJNO-BUDOWLANE
Andrzej Gruchalski
ul. Szkolna 13/3, 63-400 Ostrów Wlkp.
tel. 669 744 352, 062 735 12 51
NIP 622-159-22-61
GEODETA UPRAWNIONY
Zygmunt Sytarzewicz
Zaświadczenie Sosnik Nr 40/90
29.05.09r.
Opinia ZUDP Nr 285/08
przebudowa i budowa
gazociągu s/c
z dnia 22. 09.2008r.
Opinia ZUDP Nr 305/2008
projektowana sieć wodociągowa
z dnia 07.01.2009r.
Si 143,27 140,23
S1 143,30 141,47
S2 143,35 141,80
Sr1 144,55 141,75
S3 144,60 142,60
Sr2 144,60 142,85
HP1
HP2
HP3
B.3
- zasuwa odcinająca kołnierzowa DN80 np. AVK typ 0210-20/30 nr kat. 02-080-5001
- skrzynka uliczna szbywna np AVK typ 80/50 nr kat. 4056
- obudowa teleskopowa np AVK typ 04 nr kat. 04-080-41501
- Hydrant podziemny DN80 np AVK typ 35/00-K3 nr kat. 35-080-00-4101570, kolano dwukołnierzowe ze stopą np. AVK typ 712 nr kat. 7120080701011, skrzynka uliczna dla hydrantów podziemnych np AVK typ 80/50 nr kat. 80-000-5040551
- zasuwa odcinająca kołnierzowa DN100 np. AVK typ 0210-20/30 nr kat. 02-100-5001
- skrzynka uliczna szbywna np AVK typ 80/50 nr kat. 4056
- obudowa teleskopowa np AVK typ 04 nr kat. 04-125-41501
przejście pod boczniczą kolejową metodą przecisku w rurze ochronnej D200/I.=24,0m
przejście kanału sanitarnego pod ulicą Wrocławską metodą przecisku w rurze osłonowej D600/I.=45,0m
przejście wodociągu pod ulicą Wrocławską metodą przecisku w rurze ochronnej D200/I.=45,0m
