


P.p.=130,00

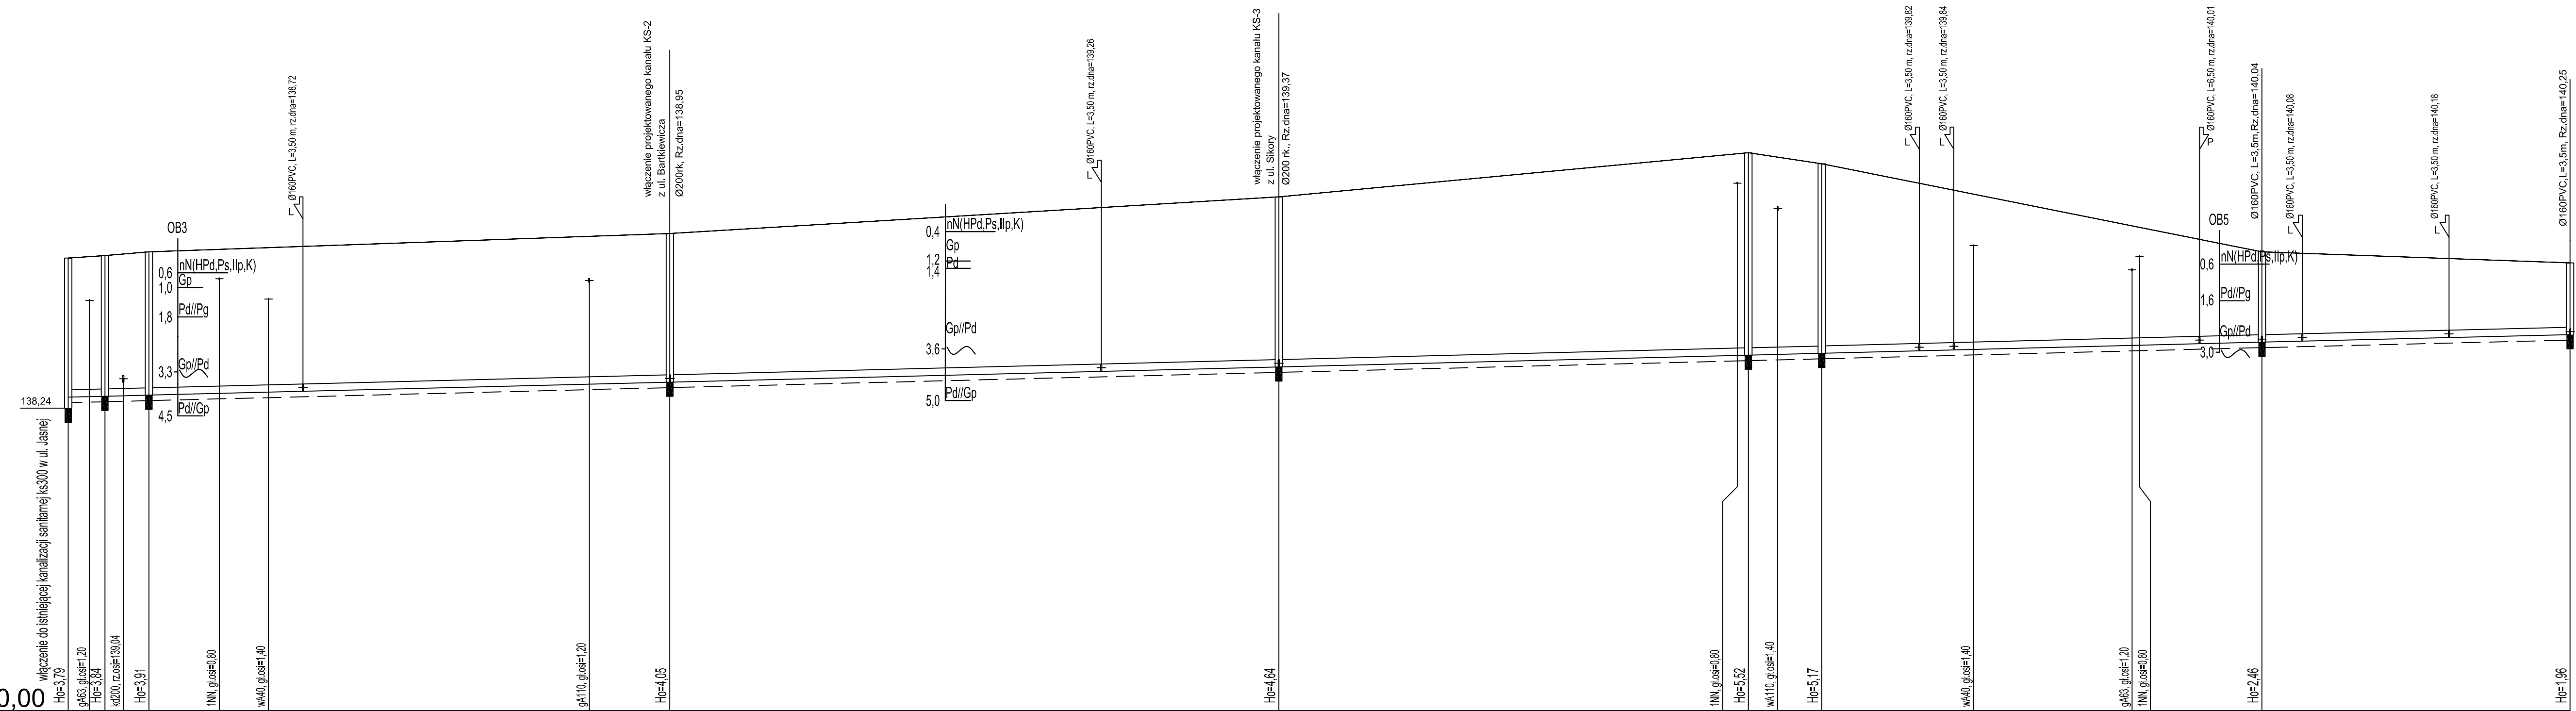

Nazwa węzła	S11		S1	S2	S3		S4		S5	S6	S7		S8													
Rzędna istniejącego terenu	142,33	142,40	142,50		142,65		143,71		145,20	144,90	144,37	144,18	142,20													
Rzędna dna proj. kanału	138,54	138,57	138,60	138,70	138,95	139,24	139,37	139,69	139,74	139,80	139,83	139,99	140,25													
Długość odcinka	5,00	6,00	21,00	71,00	50,00	58,80	24,20	64,00	10,00	13,30	4,70	60,00	16,50													
Proj. spadek kanału, odległość	L=341,00																									
Proj. średnica nominalna, materiał	Ø 200 rk																									
Rodzaj nawierzchni	polbruk																									
Hektometr i odległości	00	5,00	7,50	11,00	20,60	27,30	32,00	71,00	82,00	01	40,80	65,00	02	29,00	33,00	39,00	52,30	57,00	59,70	81,30	90,50	99,00	03	4,50	24,50	41,00

Profil podłużny kanału KS-1
ul. Popieluszki
ul. Polskiego Czerwonego Krzyża
skala 1:100/500

 "Cowogaz" PRACOWNIA PROJEKTOWA SIECI I INSTALACJI SANITARNYCH NIP 618-002-46-71 62-800 Kalisz ul. Serbinowska 1a tel./fax. 62 7643-159				
STADIUM	Projekt budowlany			
TEMAT	Budowa kanalizacji sanitarnej wraz z przyłączami sanitarnymi			
OBIEKT	Kanał sanitarny z przyłączami Profil podłużny kanału KS-1			DATA
ADRES	m. Ostrow Wielkopolski, ul. Popieluszki, Bartkiewiczza, Sikory Polskiego Czerwonego Krzyża			05.2011
PROJEKTANT	mgr inż. K. Biernacki	nr upr.	BN-10.9/69/82	SKALA
SPRAWDZAJĄCY	mgr inż. M. Licznarski	nr upr.	NB/U/7342/40/98	NR RYS.
			1:100/500	2