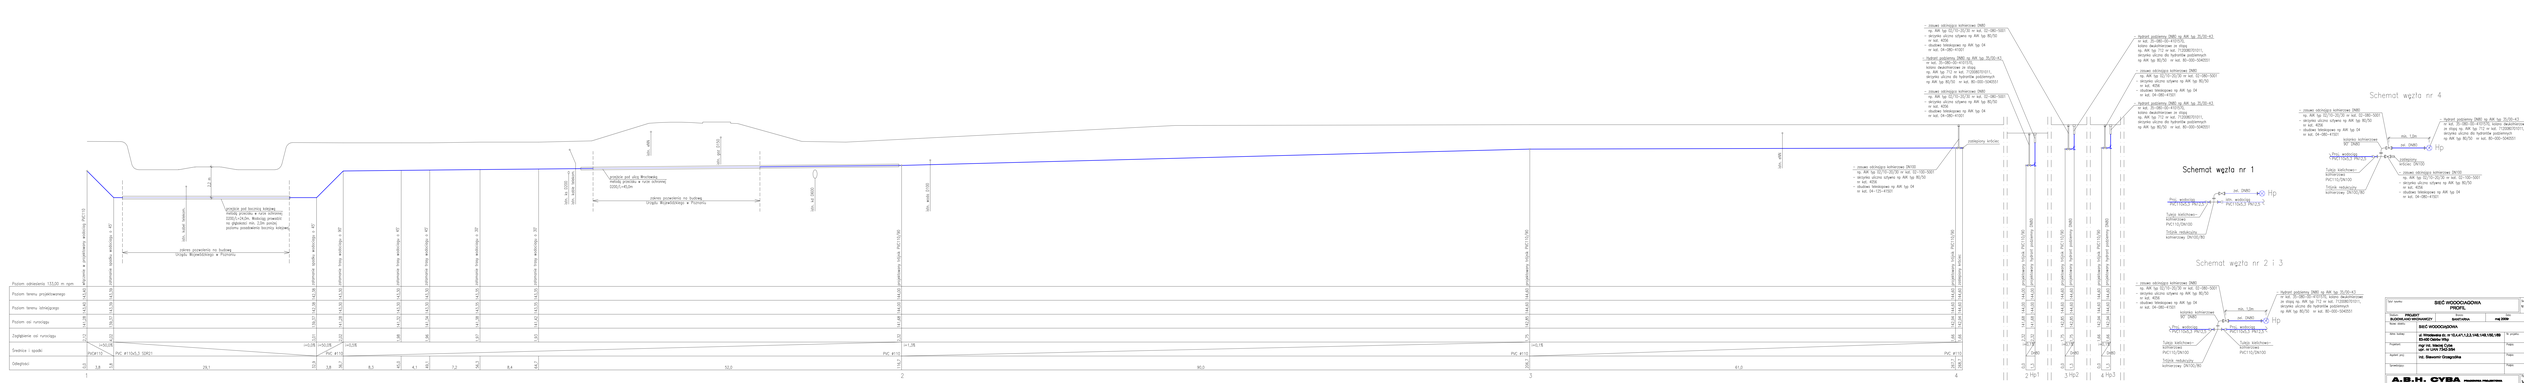
Poziom odniesienia 133,00 m npm
Poziom terenu projektowanego
Poziom terenu istniejącego
Poziom osi rurociągu
Zagłębienie osi rurociągu
Spadek i spadki
Odległości
PVC 41/34,5 SDR21
PE80 SDR11
Schemat węzła nr 1
Schemat węzła nr 2 i 3
Schemat węzła nr 4
Hp
DN 200
min. 1,2m
Rura wodociągowa
Rura kablowa
Tuleja kablowa/ochronna
PVC-U DN100
Tuleja redukcyjna
ochronna DN150/90
