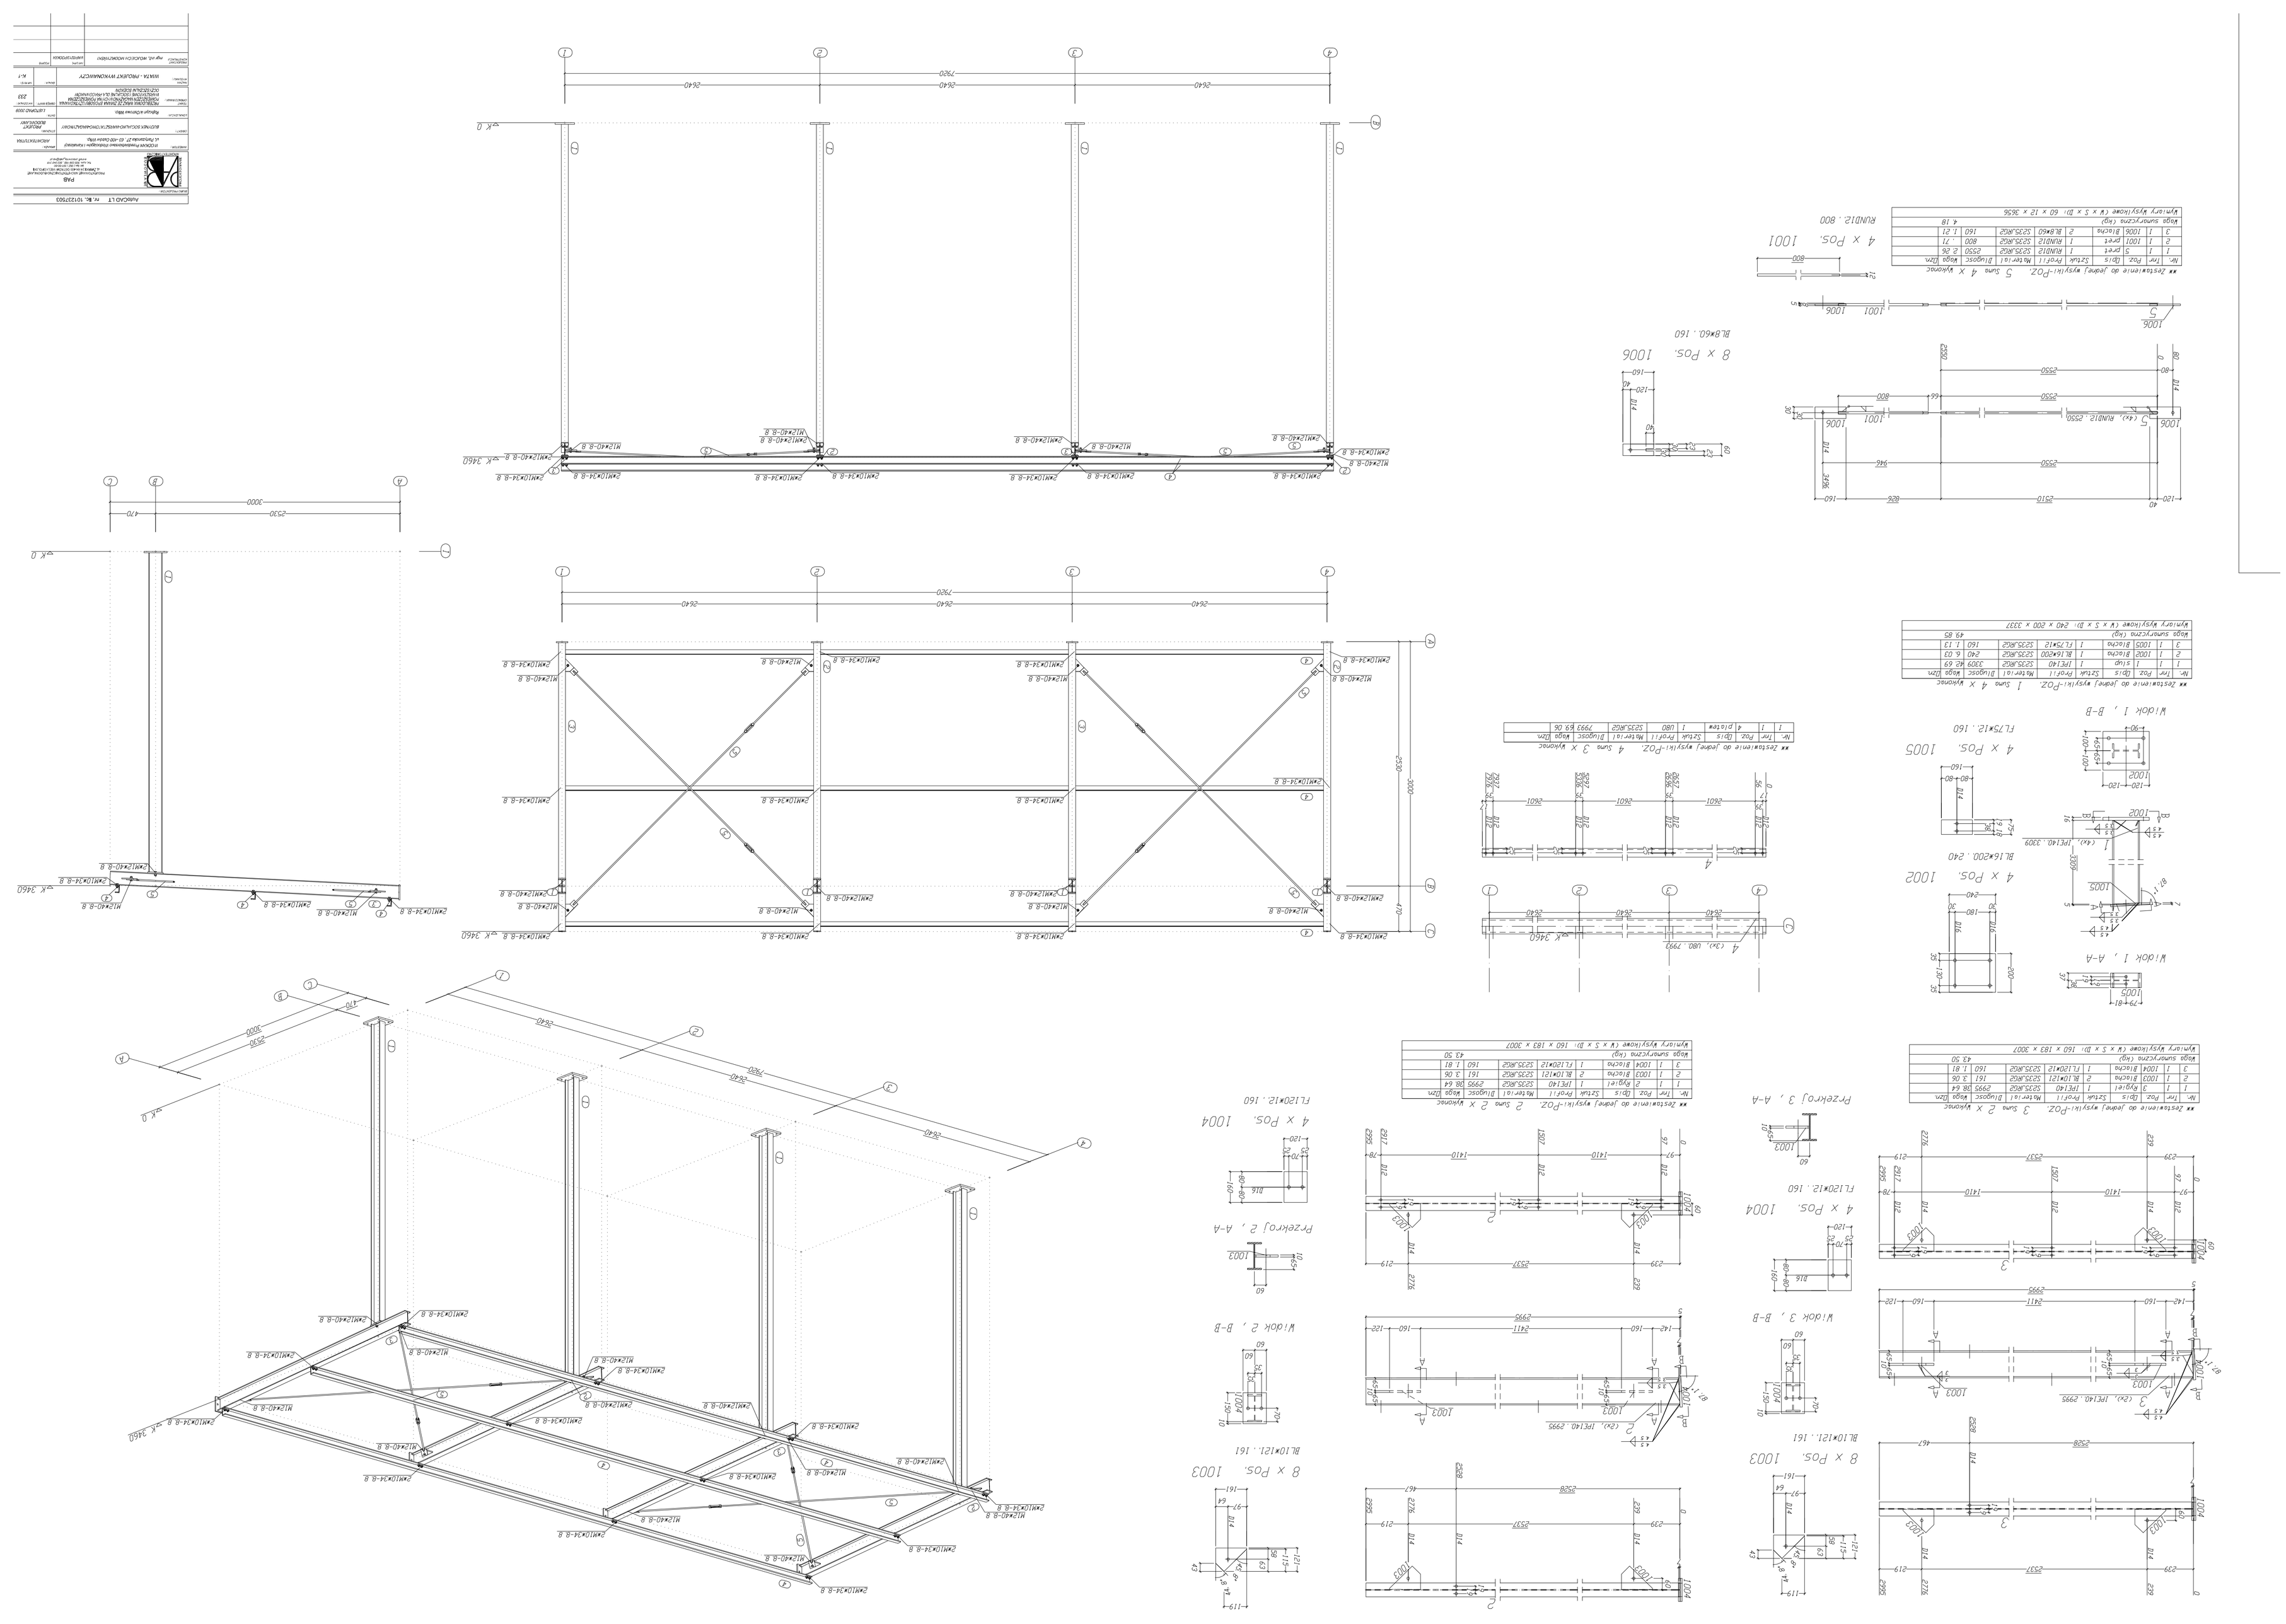
AdvanCAD LT Rev. 6x. 10137503
PAB
Zestawienie do jednej wysyłki-P02. 5 sztuk 4 x wysyłane
Nr. Typ Poz. Dpis Sztuk Profil Materiał Długość Waga Szm
1 1 1 5 PR1 S235JR+C45 2550 2 26
2 1 1001 PR1 1 RUN012 S235JR+C45 800 .71
3 1 1006 Blacha 2 BL8*60 S235JR+C45 160 1.21
Waga sumaryczna (kg) 4 18
Wymiary wysyłkowe (W x S x D): 60 x 12 x 3656
Zestawienie do jednej wysyłki-P02. 4 sztuk 3 x wysyłane
Nr. Typ Poz. Dpis Sztuk Profil Materiał Długość Waga Szm
1 1 1 4 pilotów 1 U80 S235JR+C45 7993 59 06
Zestawienie do jednej wysyłki-P02. 1 sztuk 4 x wysyłane
Nr. Typ Poz. Dpis Sztuk Profil Materiał Długość Waga Szm
1 1 1 sup 1 IPE140 3309 46 69
2 1 1002 Blacha 1 BL16*200 S235JR+C45 240 6 03
3 1 1005 Blacha 1 FL75*12 S235JR+C45 160 1 13
Waga sumaryczna (kg) 49 85
Wymiary wysyłkowe (W x S x D): 240 x 200 x 3337
Zestawienie do jednej wysyłki-P02. 2 sztuk 2 x wysyłane
Nr. Typ Poz. Dpis Sztuk Profil Materiał Długość Waga Szm
1 1 2 Rygiel 1 IPE140 S235JR+C45 2995 58 64
2 1 1003 Blacha 2 BL10*121 S235JR+C45 161 3 06
3 1 1004 Blacha 1 FL120*12 S235JR+C45 160 1 81
Waga sumaryczna (kg) 43 50
Wymiary wysyłkowe (W x S x D): 160 x 183 x 3007
Zestawienie do jednej wysyłki-P02. 3 sztuk 2 x wysyłane
Nr. Typ Poz. Dpis Sztuk Profil Materiał Długość Waga Szm
1 1 3 Rygiel 1 IPE140 S235JR+C45 2995 58 64
2 1 1003 Blacha 2 BL10*121 S235JR+C45 161 3 06
3 1 1004 Blacha 1 FL120*12 S235JR+C45 160 1 81
Waga sumaryczna (kg) 43 50
Wymiary wysyłkowe (W x S x D): 160 x 183 x 3007
Widok 1 , A-A
Widok 1 , B-B
4 x Pos. 1002
BL16*200. 240
(4x), IPE140. 3309
4 x Pos. 1005
FL75*12. 160
Widok 3 , B-B
4 x Pos. 1004
FL120*12. 160
8 x Pos. 1003
BL10*121. 161
Przekrój 3 , A-A
Widok 2 , B-B
Przekrój 2 , A-A
4 x Pos. 1004
FL120*12. 160
8 x Pos. 1003
BL10*121. 161
(2x), IPE140. 2995
(3x), U80. 7993
4 x Pos. 1001
RUN012. 800
8 x Pos. 1006
BL8*60. 160
(4x), RUN012. 2550
1001
1006
1005
1002
1003
1004
M12*40-8.8
2*M10*34-8.8
2*M12*40-8.8
x 3460
x 0
2530
470
3000
2640
7920