


PR. 135.00 m n.p.m.	RZĘDNE TERENU	RZĘDNE DŃA KANAŁU	ZAGĘBIENIA	SPADKI / DŁUGOŚCI	MATERIAŁ, ŚREDNICE	ODLEGŁOŚCI
142.33	138.24	4.09				51
142.84	138.72	4.12		$i = 10.0\%$		51
143.42	139.15	4.27		$L = 91.0m$		52
143.10	139.49	3.61		$i = 8.0\%$		53
143.08	139.85	3.23				54
143.48	140.27	3.21		$L = 139.0m$		55
144.45	140.79	3.66		$i = 10.0\%$		56
144.91	141.24	3.67				57
145.74	141.66	4.08		$L = 139.0m$		58

RURY KAMIENKOWE KIEŁICHOWE GLAZUROWANE KERANO  $\phi 300mm$   $L = 399.0m$

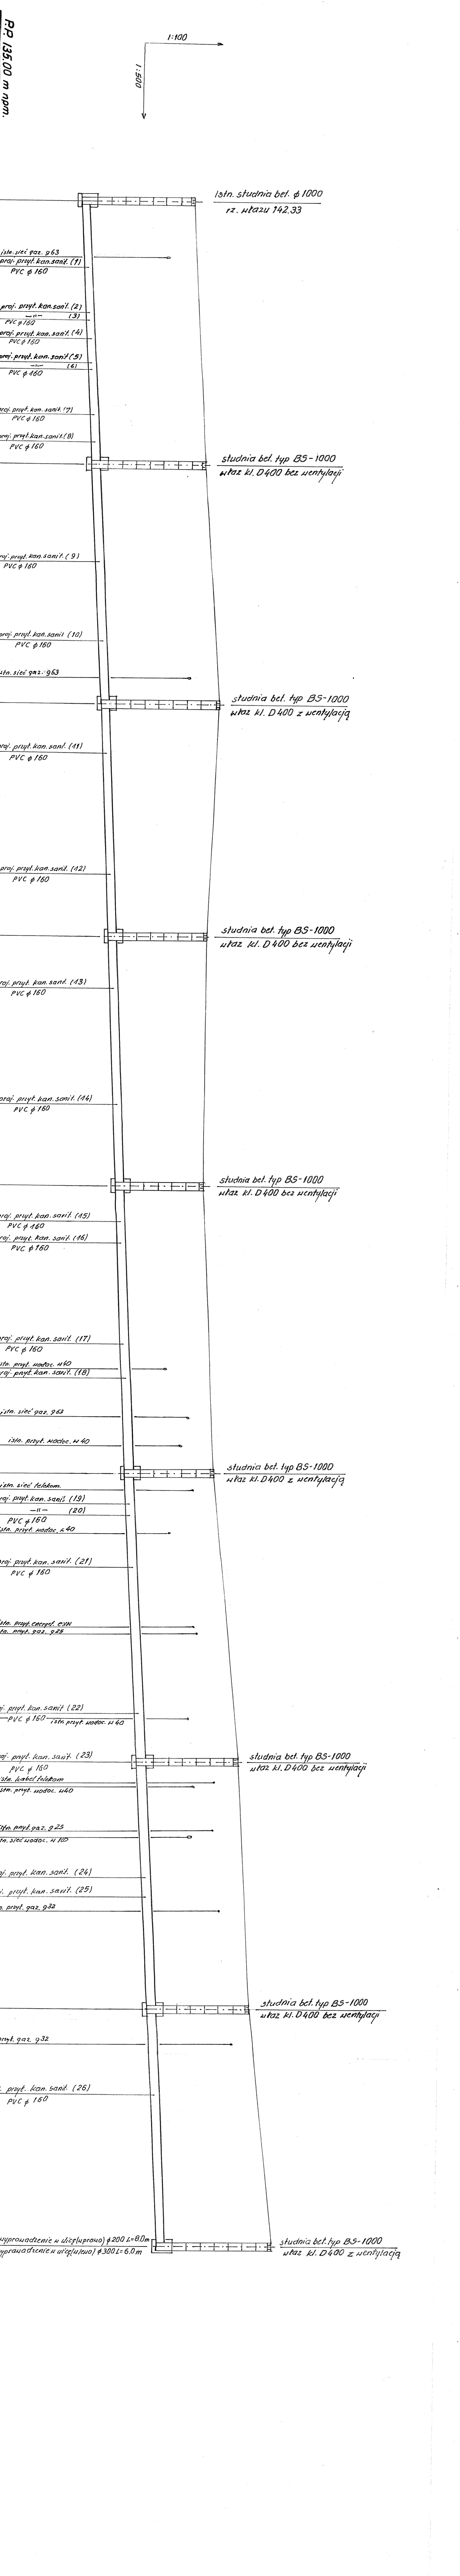

**PROJEKT BUDOWLANY-WYKONAWCZY**  
 Kanalizacji sanitarnej w ul. Jasnej w Ostrowie Wielkopolskim

Obiekt: ul. Jasna / od ul. Janowskiego do Al. Solidarności /  
 Profil podłużny kanalizacji sanitarnej (S<sub>1</sub> - S<sub>8</sub>)

Nazwa rys.: Skala 1:100/500  
 Projektant: mgr inż. Włodzisław Cichowski  
 Podpis: [Signature]  
 Aktusz: [Signature]

Data: wrzesień 2009r.  
 Nr rys.: [Number]