


# ZBIORNIK RETENCYJNY NR 2

F = 1,7 ha

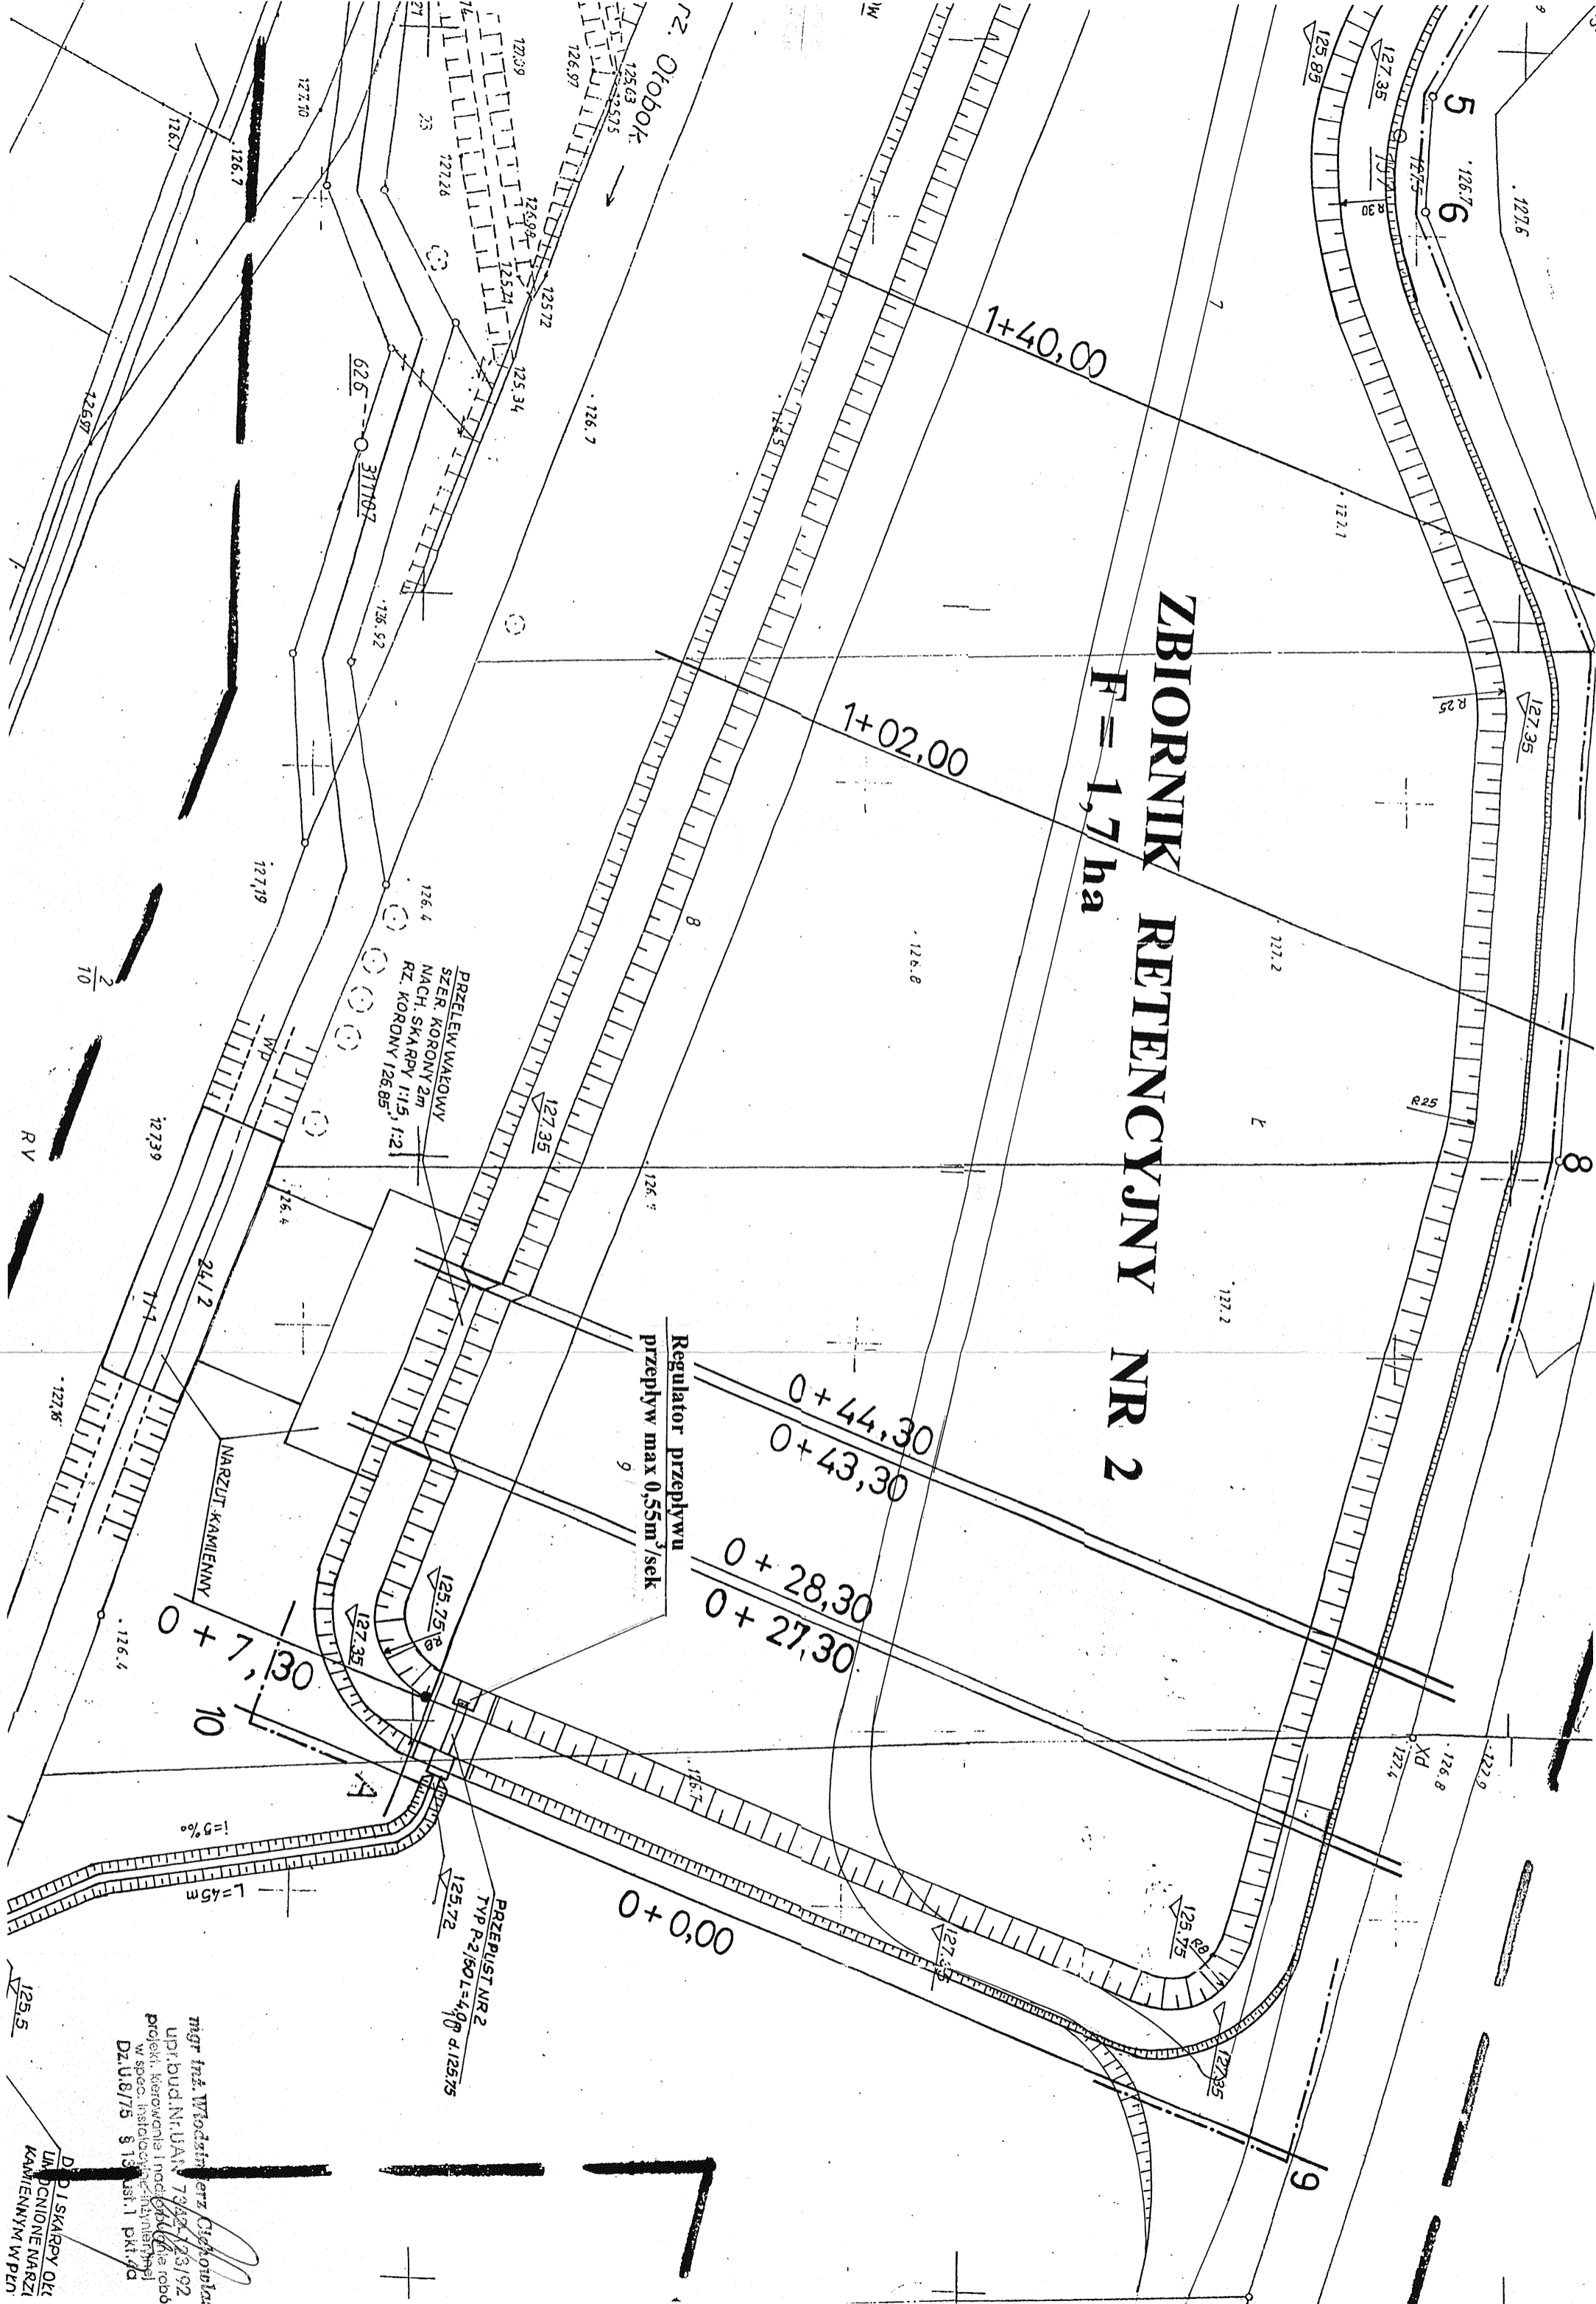

mgr inż. Włodzisław Cielonias  
 upr. bud. Nr. UAN 73/92/123/92  
 projekt, kierowanie i nadzór nad robotami  
 w spec. instalacjach i obiektach  
 DZUS/75 813  
 ul. 11 pkt. 7d

DZIAŁ SKARPOWY ORZ  
 UMOCNIENIE NARZI  
 KAMIENNYM W PLN