


KANAL OBIEGOWY I GRODZE ZIEMNE

102 L
2

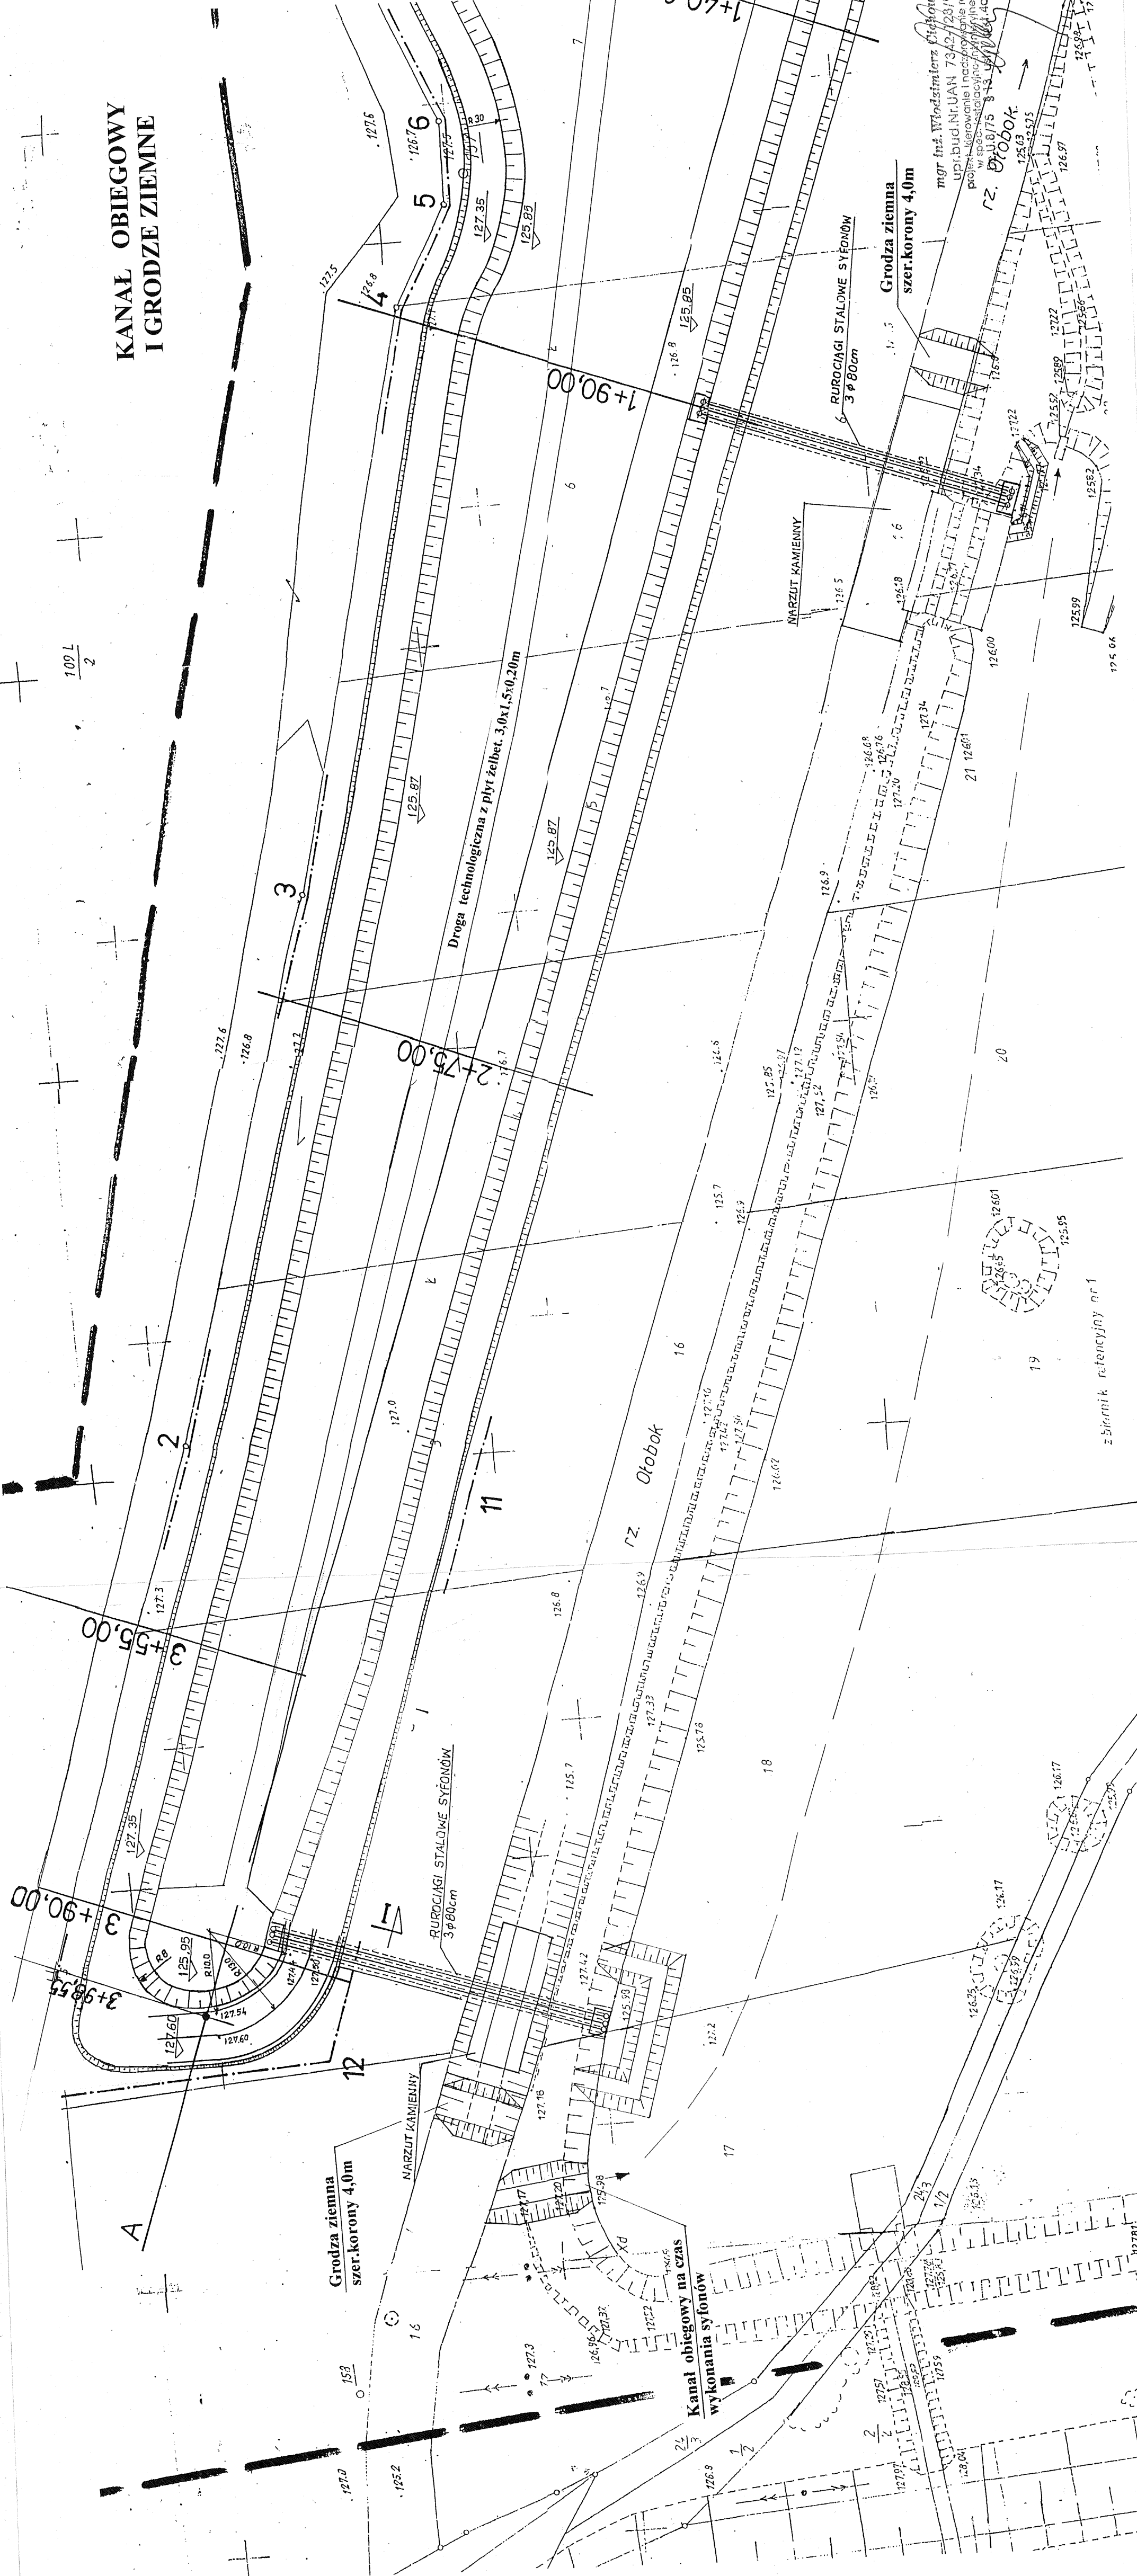

mgr inż. Włodzimierz Cichonias
upr. bud. nr. UAN 7342/123/92
pobyt: kierowanie i nadzór nad robotami
w spec. instalacji nr. 10/144
rz. Otobok

zbiornik retencyjny nr 1